

### LEGENDA


**AMBITI EDIFICATI:**

- PREVALENTEMENTE RESIDENZIALI
- PREVALENTEMENTE PRODUTTIVA
- PREVALENTEMENTE COMMERCIALTURISTICO-RICETTIVI
- PREVALENTEMENTE ARTIGIANALI
- SERVIZI PUBBLICI E/O DI USO PUBBLICO
- NUCLEI DI ANTICA FORMAZIONE

**TERRITORIO AGRICOLO**

- NUCLEI/EDIFICI FUNZIONALI ALL'ATTIVITA' AGRICOLA
- NUCLEI ED AGGREGATI NON FUNZIONALI ALL'ATTIVITA' AGRICOLA
- EDIFICI NON FUNZIONALI ALL'ATTIVITA' AGRICOLA
- AREA EX DEPOSITO MILITARE
- AMBITO ESTRATTIVO (Piano Cave - ATEg81)
- STRUTTURE AEROPORTUALI ESISTENTI
- ZONE PER STRUTTURE DI SERVIZIO ALL'AEROPORTO

CONFINE COMUNALE




COMUNE DI  
**RIVANAZZANO TERME**  
PROVINCIA DI PAVIA

## PIANO DI GOVERNO DEL TERRITORIO

Al sensi della L. n. 12 del 13.03.2005

Adottato dal Consiglio Comunale con deliberazione n. \_\_\_\_\_ in data \_\_\_\_\_  
 Pubblicato dal \_\_\_\_\_ al \_\_\_\_\_  
 Approvato definitivamente dal C.C. con deliberazione n. \_\_\_\_\_ in data \_\_\_\_\_

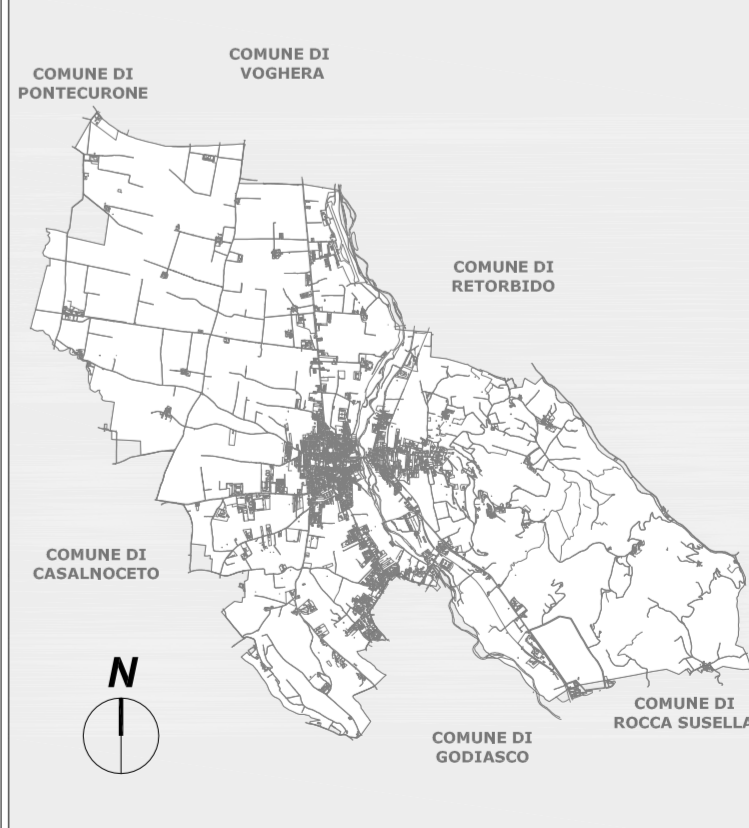

COMUNE DI PONTECURONE  
COMUNE DI VOGHERA  
COMUNE DI RETORBIDO  
COMUNE DI CASALNOCETO  
COMUNE DI GODIASCO  
COMUNE DI ROCCA SUSELLA

**Valutazione Ambientale Strategica**  
Dott.ssa Stefania Arghibelli - IUSP Pavia

**Componente geologica**  
Dott. Geol. Giuseppe Zuffada

**Piano di Zonizzazione Acustica**  
L'Analista srl

**Analisi del settore commerciale**  
Società di Ricerca e Pianificazione  
di Mauro Anzini & C. S.n.c.

**COLLABORATORI:**  
Geom. Luca Armonidi  
Geom. Carlo Barberini  
Dott. Ing. Gianluca Danna  
Dott. Arch. Alessia Ferraresi  
Dott. Ing. Roberta Anna Ferrarini  
Dott. In Arch. Maximiliano Giuliani  
Dott. In Arch. Daniela Malini  
Dott. Ing. Giulia Migliora

Il Sindaco  
**ROMANO FERRARI**

L'Assessore all'Urbanistica  
**ANDREA DEGL'ALBERTI**

Il Responsabile Unico del Procedimento  
**FRANCESCO MATARAZZO**

I progettisti  
Dott. Arch. **LUIGI BARIANI**  
Dott. Ing. **GIAMALBERTO VECCHI**

Il Responsabile Unico del Procedimento  
**FRANCESCO MATARAZZO**

DATA

**AGOSTO 2011**

OGGETTO **QUADRO CONOSCITIVO**

TITOLO **IL SISTEMA INSEDIATIVO: ANALISI FUNZIONALE**

TAVOLA

**1.13**

scala 1:10.000

STUDIO ARCH. LUIGI BARIANI - VIA PEZZANI, 54 27058 VOGHERA - TEL. - FAX 0383.365225  
 VECCHI ASSOCIATI - ING. G. VECCHI - VIA SAVONAROLA, 7 27058 VOGHERA - TEL. - FAX 0383.45095

DOCUMENTO DI PIANO

D.d.P.