

LEGENDA

CODICE DEI BENI CULTURALI E DEL PAESAGGIO (D. Lgs. 22 gennaio 2004, n. 42)

- BENI CULTURALI (Parte seconda)**
- art. 10, comma 1: "TUTELA DIRETTA"
 - Torre medioevale pentagona (D.M. 27.05.1998)
 - Castello dei marchesi Estensi, poi del Comune di Tortona, ora dei marchesi Rovereto (Castello di Nazzano) (D.M. 06.10.1908)
 - Grand Hotel Terme e parco (in parte in comune di Godiasco) con zona di rispetto (D.M. 20.10.1977)
 - Edificio settecentesco sede Istituto Suore del Santo Rosario Apostole del Lavoro (R.S.A. Oasi della Pace) (D.M. 04.05.1984)
 - Villa Chiesa - Abbati (D.M. 27.01.1993)
 - Villa Bertelli (D.M. 09.06.1994)

- art. 45, comma 1: "TUTELA INDIRETTA"
 - immobile in zona di rispetto al Grand Hotel Terme e parco (D.M. 21.10.1977)

- art. 12, comma 1: VINCOLO AUTOMATICO
- M Municipio (Palazzo Brugnatelli)
- SI Scuola dell'infanzia
- SP Scuola primaria
- SS1* Scuola secondaria di primo grado
- RS Ex villa Fade
- B Biblioteca civica
- CI-T Cinema - Teatro
- CA Casa Anziani, immobile ex - Eca
- CH1 Chiesa parrocchiale di San Germano
- CH2 Chiesa della SS. Trinita
- CH3 Chiesa di San Giovanni Battista - frazione di Nazzano
- CH4 Oratorio di San Rocco
- CH5 Chiesa della Madonna del Monte
- C11 Cimitero del Capoluogo
- C12 Cimitero di Nazzano





- BENI PAESAGGISTICI (Parte terza)**
- art. 136, comma 1, lett. c) e d) "BELLEZZE D'INSIEME"
 - art. 142, comma 1, lett. c) "FIUMI, TORRENTI E CORSI D'ACQUA E RELATIVE SPONDE E ARGINI PER UNA FASCIA DI 150m" - torrente Staffora, torrente Rile (1)
 - art. 142, comma 1, lett. g) "FORESTE E BOSCHI"

(1) ALL'INTERNO DELLE FASCE SI INTENDONO ESCLUSE LE ZONE A E B INDIVIDUATE NEL PRG VIGENTE ALLA DATA DI ENTRATA IN VIGORE DELLA LEGGE 43/185

ELEMENTI DI INCOERENZA RISCOINTRATI NELLE PRESCRIZIONI SOVRAORDINATE DEL PTCP

- * D.LGS. 22 Gennaio 2004, n°42 art.142, comma 1, lett. a) "FORESTE E BOSCHI"
- * D.LGS. 22 Gennaio 2004, n°42 art.142, comma 1, lett. c) "FIUMI, TORRENTI E CORSI D'ACQUA E RELATIVE SPONDE E ARGINI PER UNA FASCIA DI 150m"
- * D.LGS. 22 Gennaio 2004, n°42 art. 136, comma 1, lett. c) e d) "BELLEZZE D'INSIEME"

--- CONFINE COMUNALE

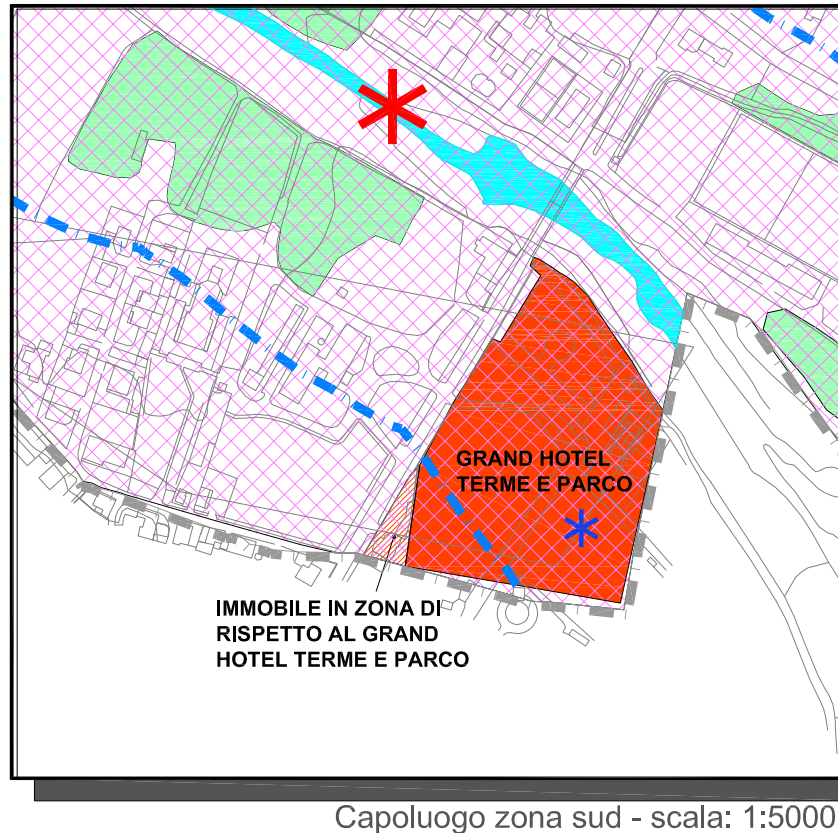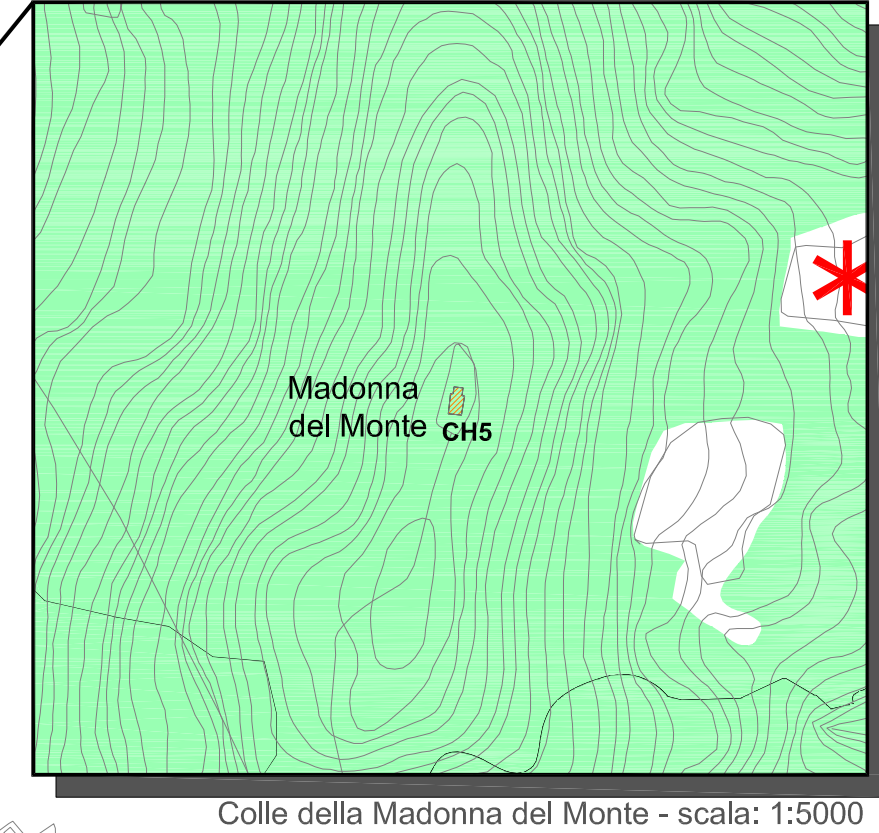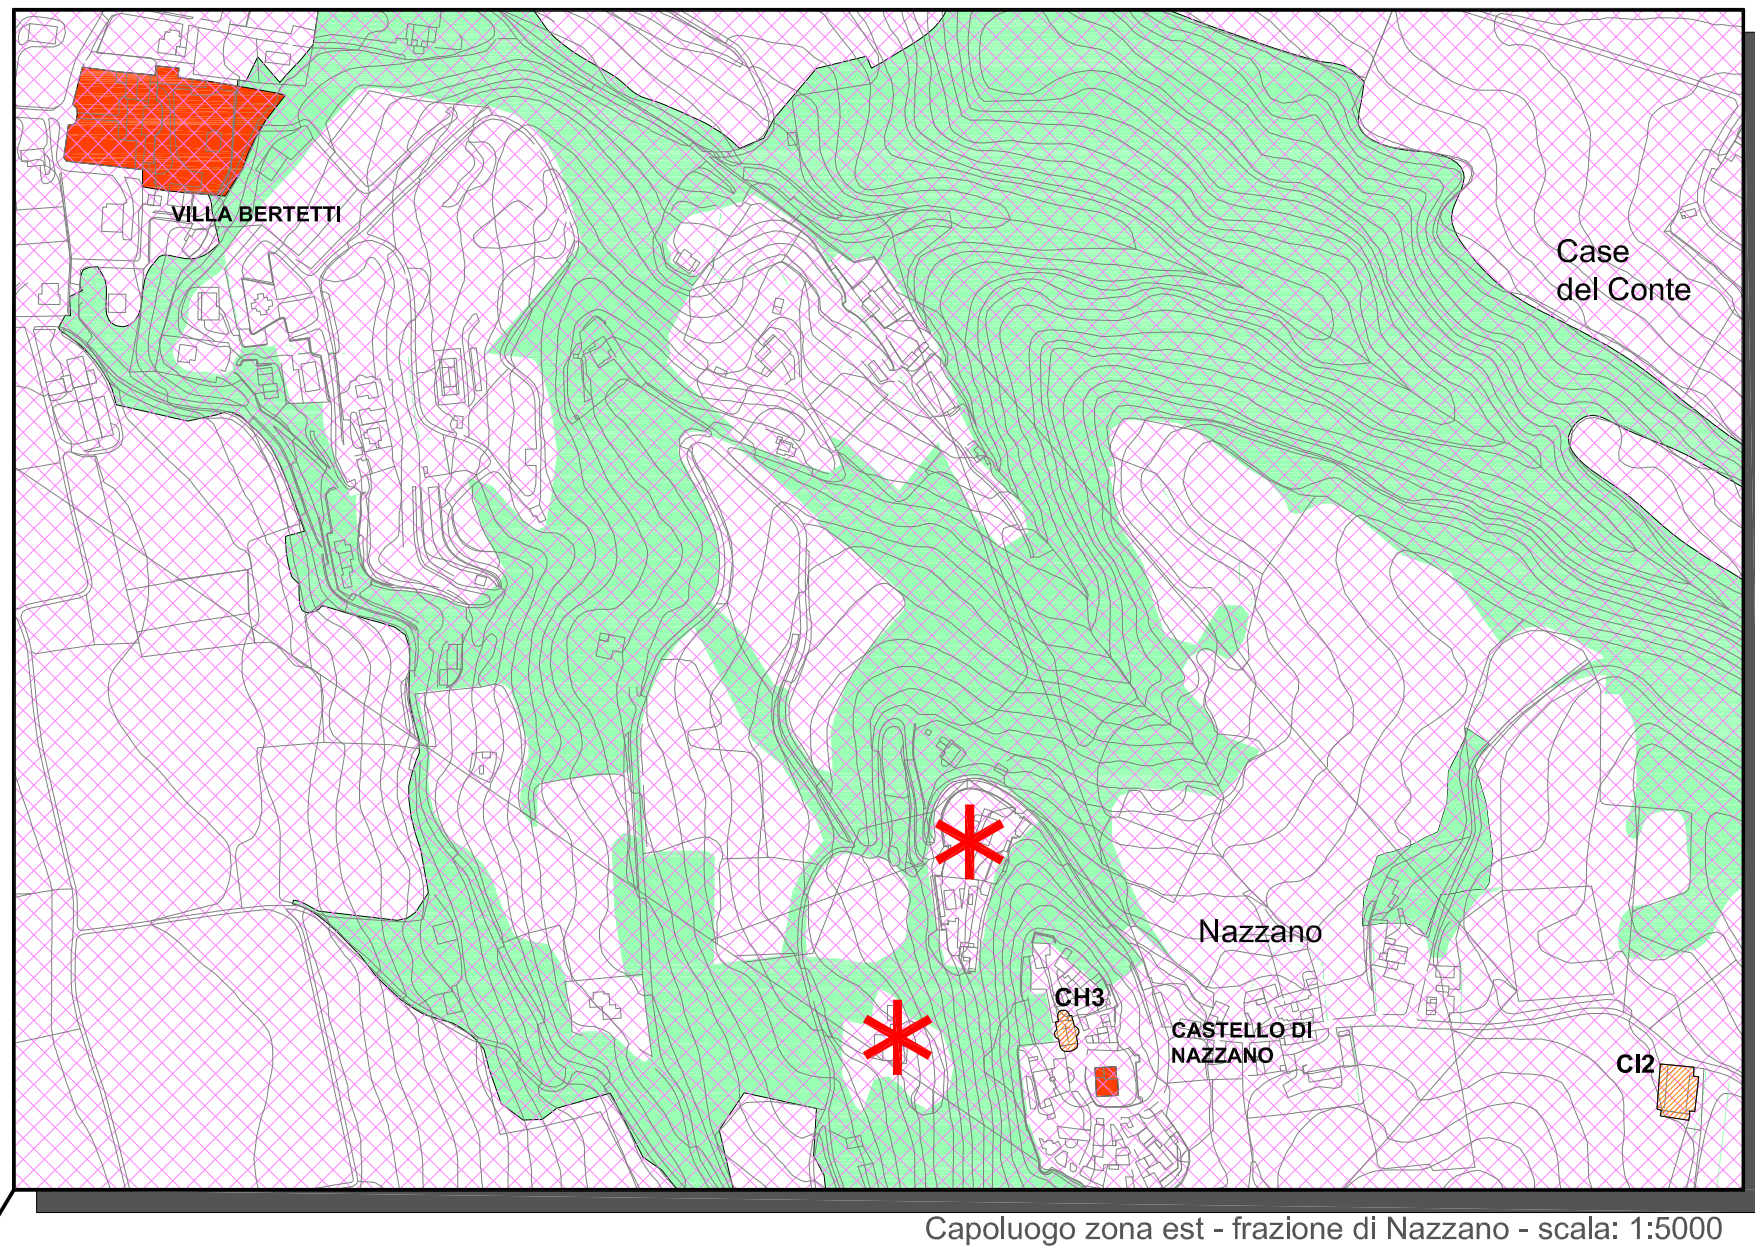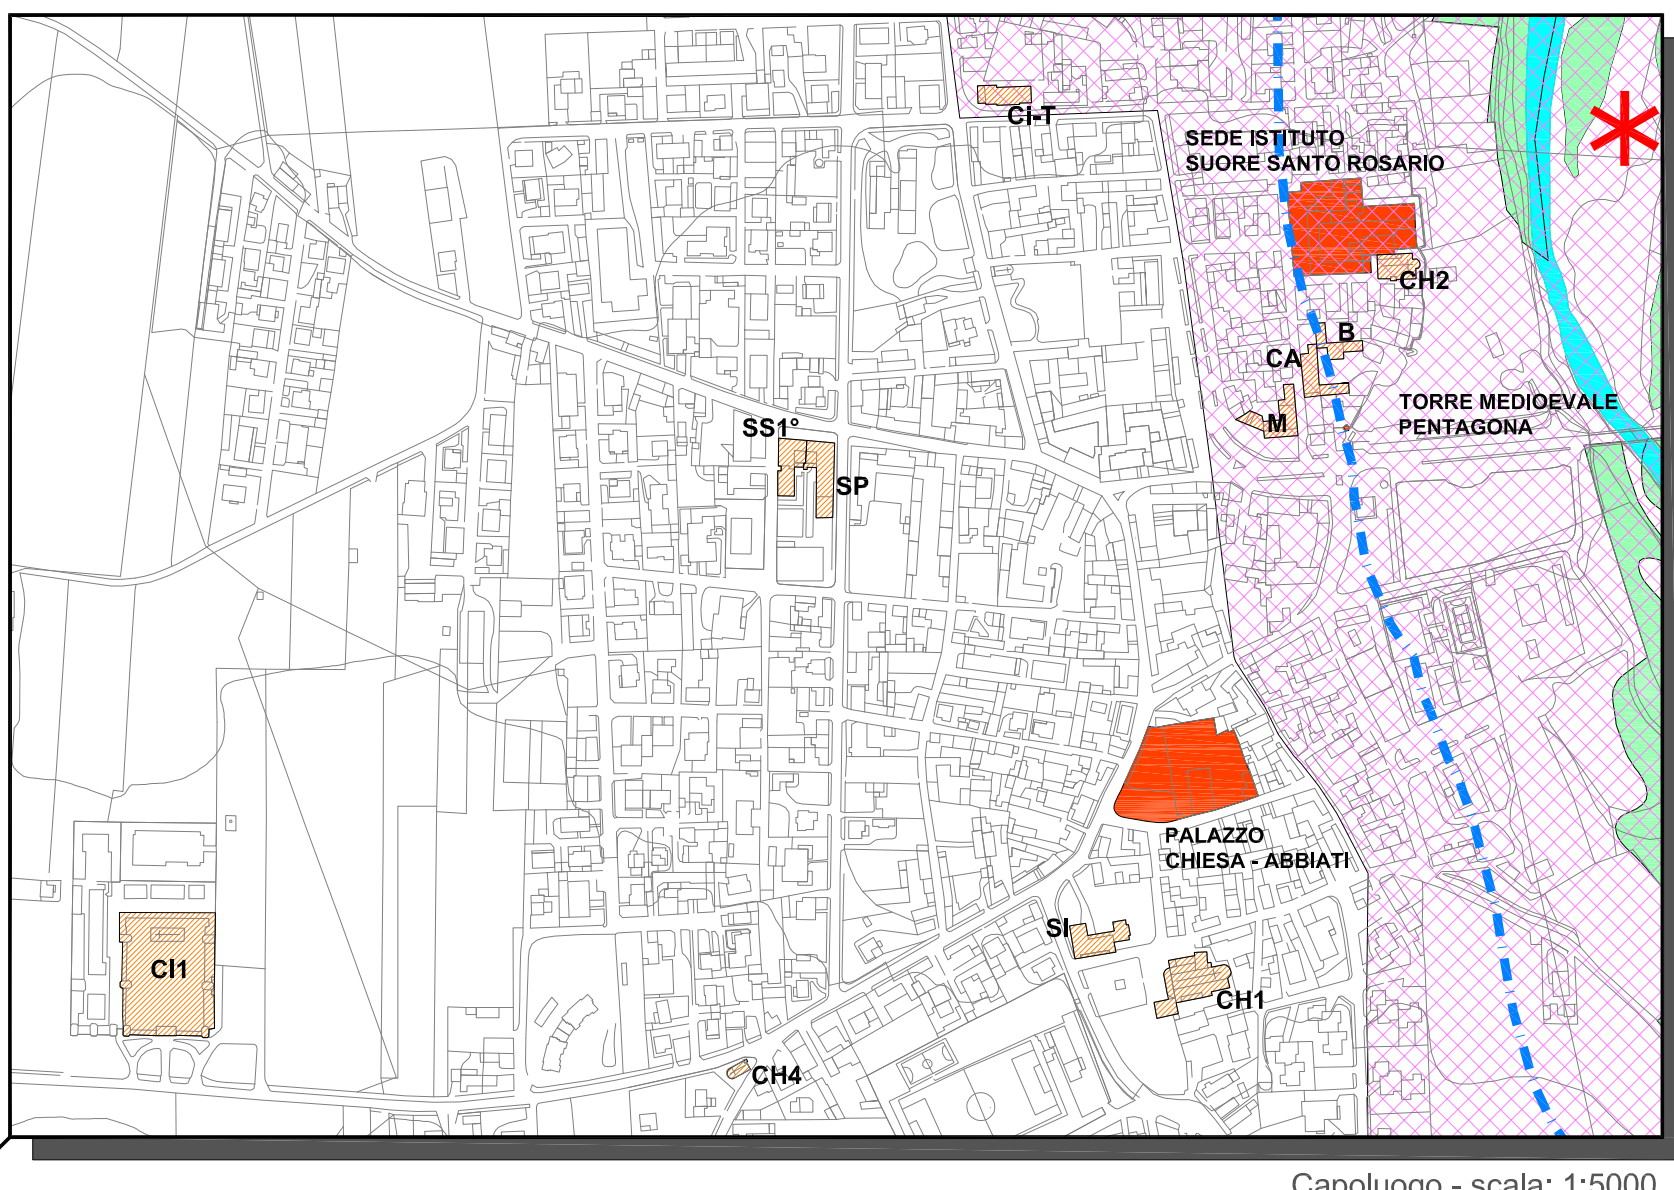

COMUNE DI RIVANAZZANO TERME
PROVINCIA DI PAVIA

PIANO DI GOVERNO DEL TERRITORIO

Al sensi della L. n. 12 del 13.03.2005
Adottato dal Consiglio Comunale con deliberazione n. ... in data ...
Pubblicato dal ...
Approvato definitivamente dal C.C. con deliberazione n. ... in data ...

Valutazione Ambientale Strategica
Dott.ssa Stefania Anghinelli - IUSS Pavia

Componente geologica
Dott. Geol. Giuseppe Zuffere

Piano di Zonizzazione Acustica
LabAnalysis srl

Analisi del settore commerciale
Società di Ricerca e Pianificazione di Mauro Anzini & C. S.n.c.

COLLABORATORI
Geom. Luca Armonici
Geom. Carlo Barbieri
Dott. Ing. Gianluca Deme
Dott. Arch. Alessia Ferraresi
Dott. Ing. Roberta Anna Ferrari
Dott. In Arch. Massimiliano Giustini
Dott. In Arch. Daniela Mallini
Dott. Ing. Giulia Migliora

Il Sindaco
ROMANO FERRARI

L'Assessore all'Urbanistica
ANDREA DEGLIALBERTI

Il Responsabile Unico del Procedimento
FRANCESCO MATARAZZO

I progettisti
Dott. Arch. **LUIGI BARIANI**
Dott. Ing. **GIANNALBERTO VECCHI**

DATA

OGGETTO **QUADRO CONOSCITIVO**

TITOLO **AREE E/O BENI TUTELATI**

TAVOLA

AGOSTO 2011

STUDIO ARCH. LUIGI BARIANI - VIA PEZZANI, 54 27058 VOGHERA - TEL. FAX 0383.35525
VECCHI ASSOCIATI - ING. G. VECCHI - VIA SAVONAROLA, 7 27058 VOGHERA - TEL. FAX 0383.45055

scala 1: 10.000

DOCUMENTO DI PIANO

D.d.P.

1.23