


- LEGENDA**
- RER (Rete Ecologica Regionale)**
- ELEMENTO DI PRIMO LIVELLO
 - CORRIDOIO PRIMARIO
- VARCHI E RELATIVA TIPOLOGIA:
- VARCO DA DEFRAMMENTARE
 - VARCO DA MANTENERE E DEFRAMMENTARE
- ELEMENTI DI SECONDO LIVELLO
- LIMITI AMMINISTRATIVI**
- CONFINE COMUNALE
 - CONFINE REGIONALE

- LEGENDA**
- PTPR (Piano Territoriale Paesistico Regionale)**
- GEOSITO: ORRIDI DI CADEZZANO (Tav.D PTPR)
- TRACCIATI GUIDA PAESAGGISTICI:
- GREENWAY MILANO - VARZI (TAV.E PTPR)
 - SENTIERO DEL GIUBILEO - PONTE TRESA - PASSO
 - SPLUGA - PASSO PENICE - CORTE S.ANDREA (TAV.E PTPR)
- CONFINE COMUNALE
 - CONFINE REGIONALE

ESTRATTO DI Tav.D E Tav.E DEL PTPR Scala 1:25000

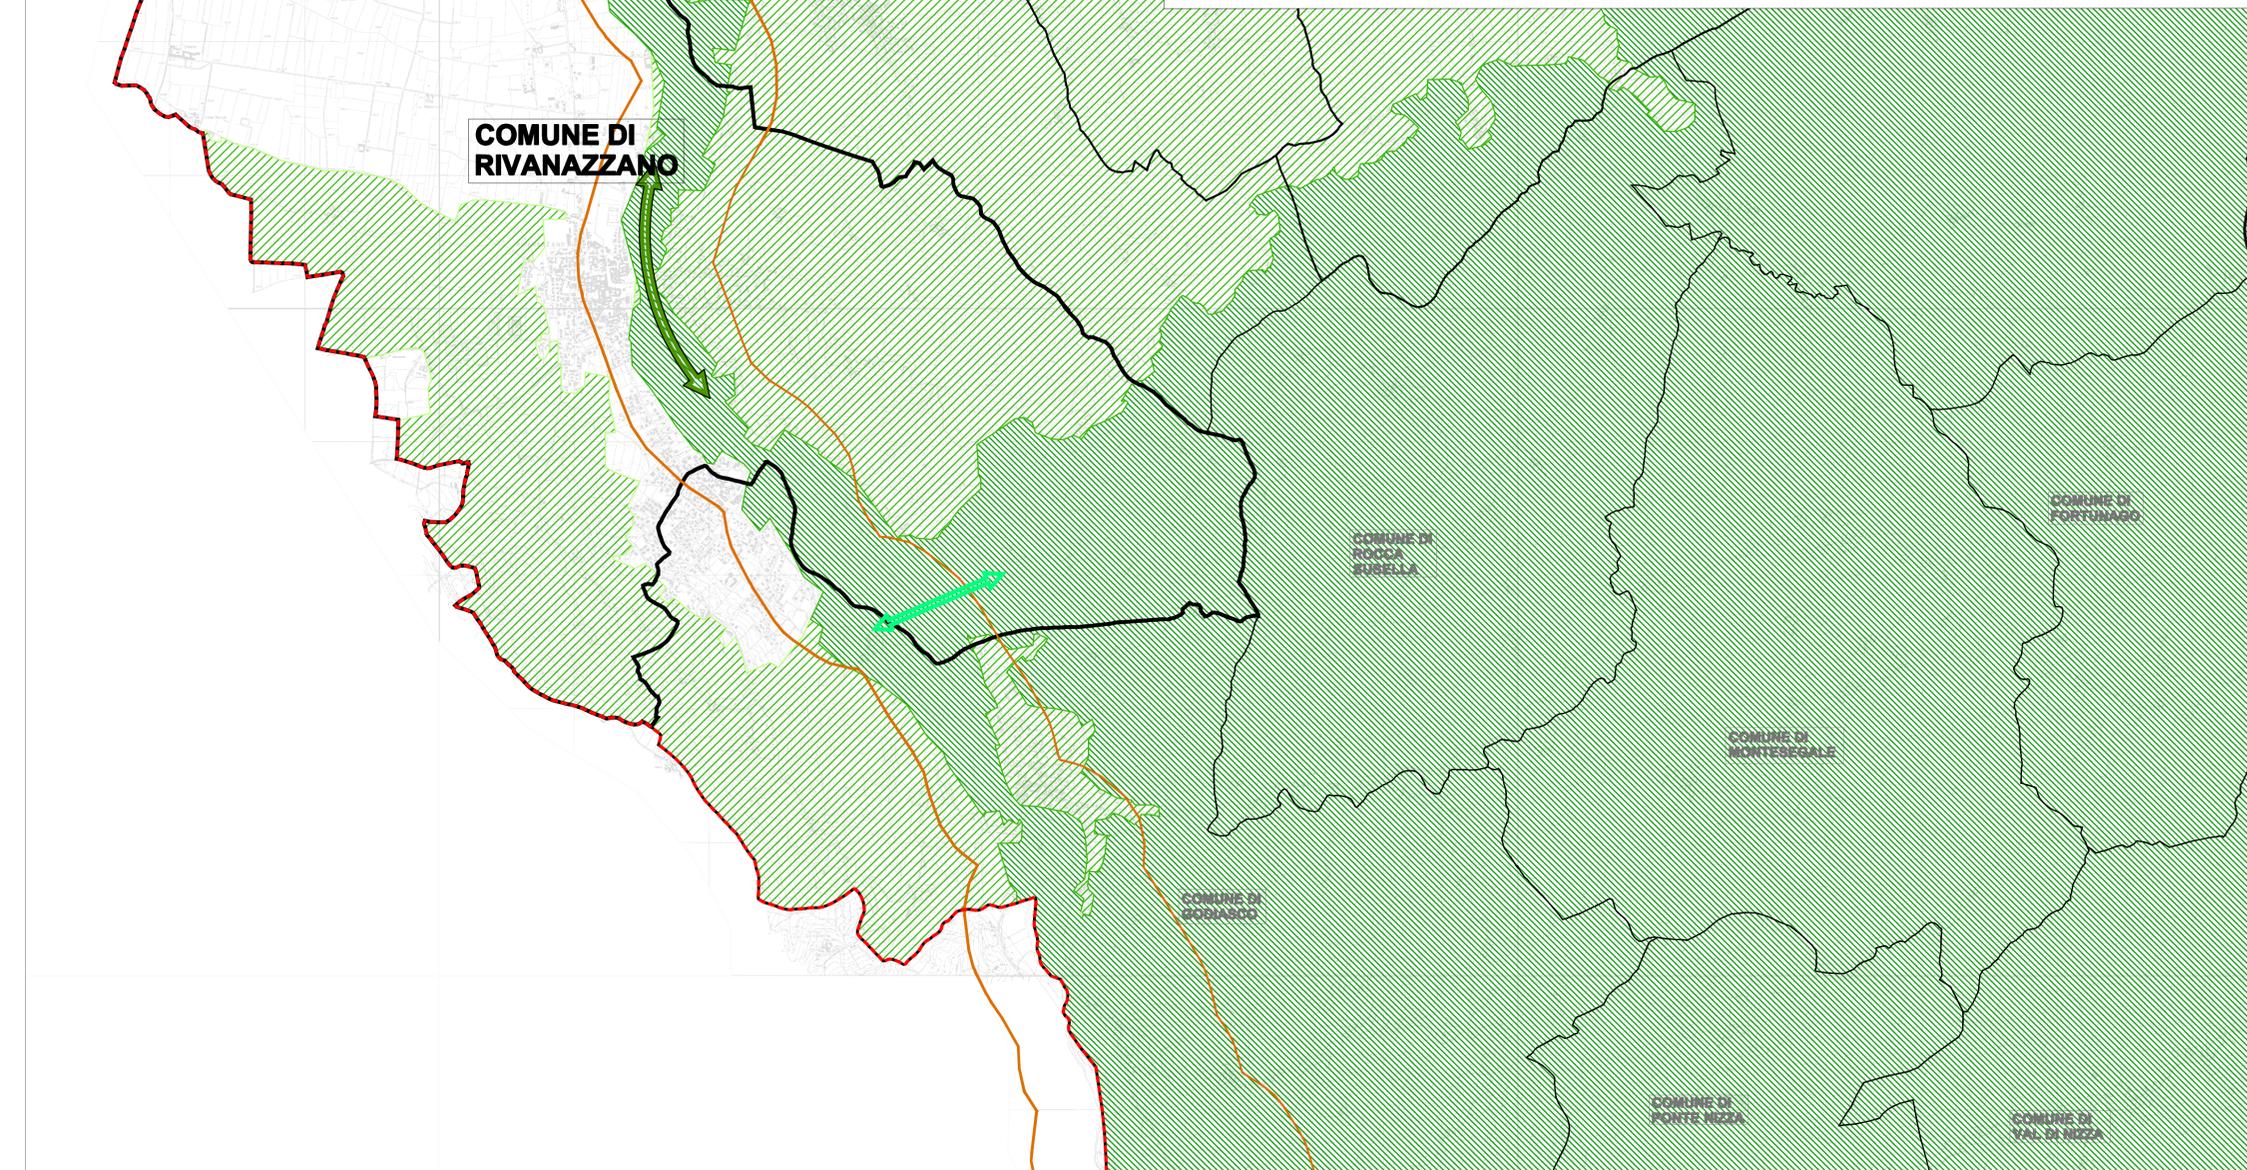

COMUNE DI RIVANAZZANO TERME
PROVINCIA DI PAVIA

PIANO DI GOVERNO DEL TERRITORIO

Al sensi della L. n° 12 del 11.03.2005

Adottato dal Consiglio Comunale con deliberazione n. _____ In data _____
 Pubblicato dal _____ al _____
 Approvato definitivamente dal C.C. con deliberazione n. _____ In data _____

Valutazione Ambientale Strategica
Dott.ssa Stefania Anghinelli - IUSS Pavia

Componente geologica
Dott. Geol. Giuseppe Zuffada

Piano di Zonizzazione Acustica
LabAnalyst srl

Analisi del settore commerciale
Società di Ricerca e Pianificazione
di Mauro Anzini & C. S.n.c.

COLLABORATORI

Geom. Luca Armonici
Geom. Carlo Barberini
Dott. Ing. Gianluca Darno
Dott. Arch. Alessia Ferraresi
Dott. Ing. Roberta Anna Ferrari
Dott. In Arch. Massimiliano Giuliani
Dott. In Arch. Daniela Mallini
Dott. Ing. Giulia Migliore

Il Sindaco
ROMANO FERRARI

L'Assessore all'Urbanistica
ANDREA DEGLIALBERTI

Il Responsabile Unico del Procedimento
FRANCESCO MATARAZZO

I progettisti
Dott. Arch. **LUIGI BARIANI**
Dott. Ing. **GIANALBERTO VECCHI**

DOCUMENTO DI PIANO

D.d.d.P.

DATA	OGGETTO QUADRO CONOSCITIVO	TAVOLA
	TITOLO SINTESI DELLE PREVISIONI DI LIVELLO SOVRAORDINATO: PTR - PTPR	
AGOSTO 2011	scala 1: 25.000	1.2

STUDIO ARCH. LUIGI BARIANI - VIA PEZZANI, 54 27058 VOGHERA - TEL. _ FAX 0383.365225
 VECCHI ASSOCIATI - ING. G. VECCHI - VIA SAFFORNIOLA, 7 27058 VOGHERA - TEL. _ FAX 0383.45925