

DESTINAZIONE URBANISTICA RICHIESTA

- RESIDENZIALE
- PRODUTTIVO
- COMMERCIALE
- AGRICOLO
- MODIFICA NTA
- MANTENIMENTO PRG VIGENTE
- ALTRO
- AREA GOLF


CONFINE COMUNALE



COMUNE DI RIVANAZZANO TERME
PROVINCIA DI PAVIA

PIANO DI GOVERNO
DEL TERRITORIO

Adottato dal Consiglio Comunale con deliberazione n. _____ in data _____
Pubblicato dal _____ al _____
Approvato definitivamente dal C.C. con deliberazione n. _____ in data _____

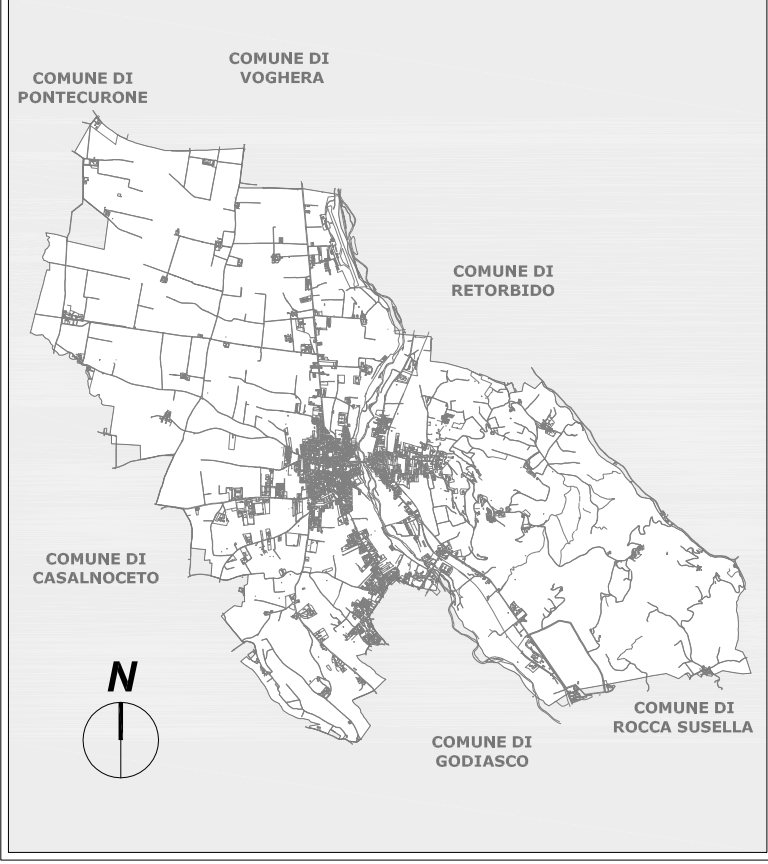

Valutazione Ambientale Strategica
Dott.ssa Stefania Angiolini - IUSS Pavia
Componente geologica
Dott. Geol. Giuseppe Zuffato
Piano di Zonizzazione Acustica
LabAnalyst srl
Analisi del settore commerciale
Società di Ricerca e Pianificazione
di Mauro Andini & C. S.n.c.

COLLABORATORI
Geom. Luca Armonici
Geom. Carlo Barberini
Dott. Ing. Gianluca Darno
Dott. Arch. Alessia Ferraresi
Dott. Ing. Roberta Anna Ferrari
Dott. In Arch. Massimiliano Giuliani
Dott. In Arch. Daniela Mallini
Dott. Ing. Giulia Migliora

Il Sindaco
ROMANO FERRARI

Il Responsabile Unico del Procedimento
FRANCESCO MATARAZZO

L'Assessore all'Urbanistica
ANDREA DEGLI ALBERTI

1 progettisti
Dott. Arch. LUIGI BARIANI
Dott. Ing. GIANALBERTO VECCHI

DATA	OGGETTO	QUADRO CONOSCITIVO
	TITOLO	INDIVIDUAZIONE DELLE PROPOSTE PERVENUTE

TAVOLA

scala 1:10.000

1.6

DOCUMENTO DI PIANO

D.d.P.

COMUNE DI GODIASCO