


Capoluogo - scala: 1:5000

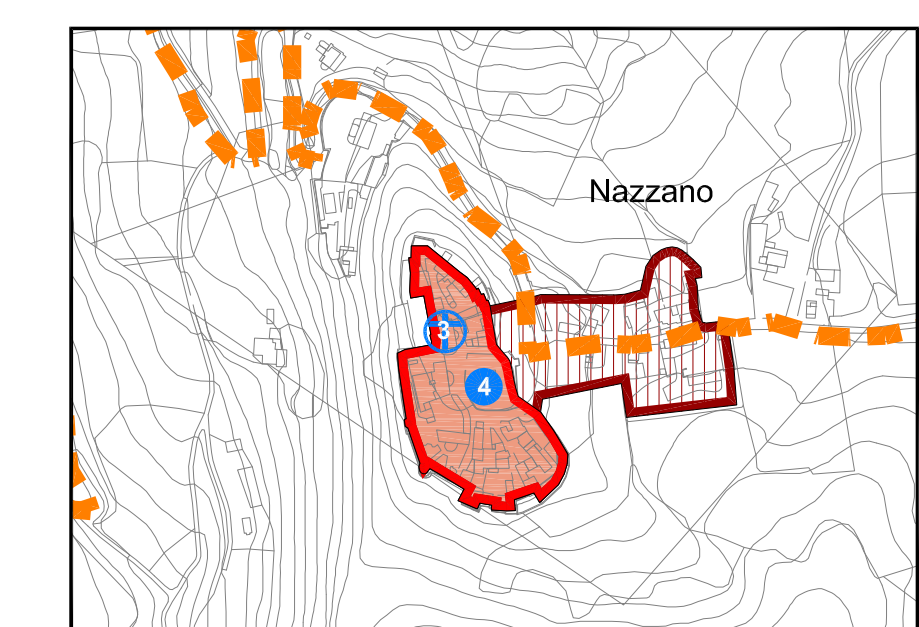

F.ne Nazzano - scala: 1:5000

LEGENDA

- NUCLEO STORICO NEL 1723 (fonte: Mappa del Catasto Teresiano tratta dall'archivio di Stato di Torino)
- AMPLIAMENTO DEL NUCLEO STORICO NEL 1889 - prima levata IGM

SVILUPPO INSEDIATIVO RISCOSTRATO ALLE SEGUENTI SOGLIE STORICHE:

- 1935
- 1959
- 1975
- 2009 (dato attuale)

RETE INFRASTRUTTURALE STORICA

- VIABILITA' STORICA PRIMARIA: strada per Varsi
- VIABILITA' STORICA SECONDARIA

DETERMINANTI URBANE


- M EDIFICI DELLA CIVICA AMMINISTRAZIONE
M - Municipio (Palazzo Brugnattelli)
- C EDIFICI DI CULTO
1 - Chiesa della SS. Trinità
2 - Chiesa parrocchiale "San Germano"
3 - Chiesa di San Giovanni in Nazzano
- N CASTELLI E/O PALAZZI
1 - Torre medievale pentagona (traccia/residuo del castello entro le antiche mura)
2 - Edificio settecentesco sede Istituto Suore Santo Rosario
3 - Biblioteca civica
4 - Castello di Nazzano
5 - Palazzo Chiesa - Albicelli
6 - Palazzo Malaspina
- P PIAZZE
1 - Piazza Comaglia
- Parco Brugnattelli
- S ALTRI ELEMENTI DI INTERESSE STORICO
Stazione ferroviaria Voghera - Varsi
- FERROVIA VOGHERA - VARI
- TORRENTE STAFFORA
- CONFINE COMUNALE



COMUNE DI RIVANAZZANO TERME
PROVINCIA DI PAVIA

PIANO DI GOVERNO DEL TERRITORIO

Al sensi della L. n. 12 del 11.03.2005
Adottato dal Consiglio Comunale con deliberazione n. _____ in data _____
Pubblicato dal _____ al _____
Approvato definitivamente dal C.C. con deliberazione n. _____ in data _____

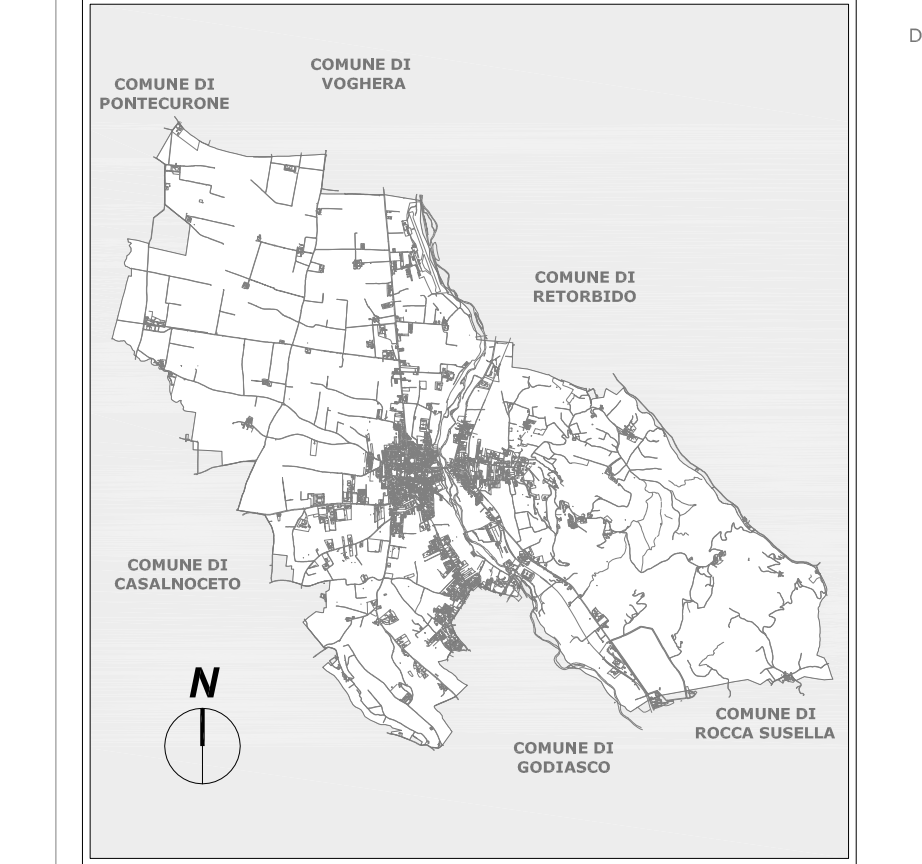

Valutazione Ambientale Strategica
Dott.ssa Stefania Anghinelli - IUSS Pavia
Componente geologica
Dott. Geol. Giuseppe Zuffere
Piano di Zonizzazione Acustica
LabAnalysis srl
Analisi del settore commerciale
Società di Ricerca e Pianificazione
di Mauro Anzini & C. S.r.l.

COLLABORATORI
Geom. Luca Armonici
Geom. Carlo Barbieri
Dott. Ing. Gianluca Deme
Dott. Arch. Alessia Ferraresi
Dott. Ing. Roberta Anna Ferrari
Dott. In Arch. Massimiliano Giustini
Dott. In Arch. Daniela Mallini
Dott. Ing. Giulia Migliora

Il Sindaco ROMANO FERRARI
L'Assessore all'Urbanistica ANDREA DEGLIALBERTI
Il Responsabile Unico del Procedimento FRANCESCO MATARAZZO
I progettisti Dott. Arch. LUIGI BARIANI
Dott. Ing. GIANNALBERTO VECCHI

DATA: AGOSTO 2011
OGGETTO: QUADRO CONOSCITIVO
TITOLO: CENTRI E/O NUCLEI DI INTERESSE STORICO-AMBIENTALE:EVOLUZIONE E DETERMINANTI URBANE
scala 1:10.000
TAVOLA: 1.9

DOCUMENTO DI PIANO
D.d.P.