
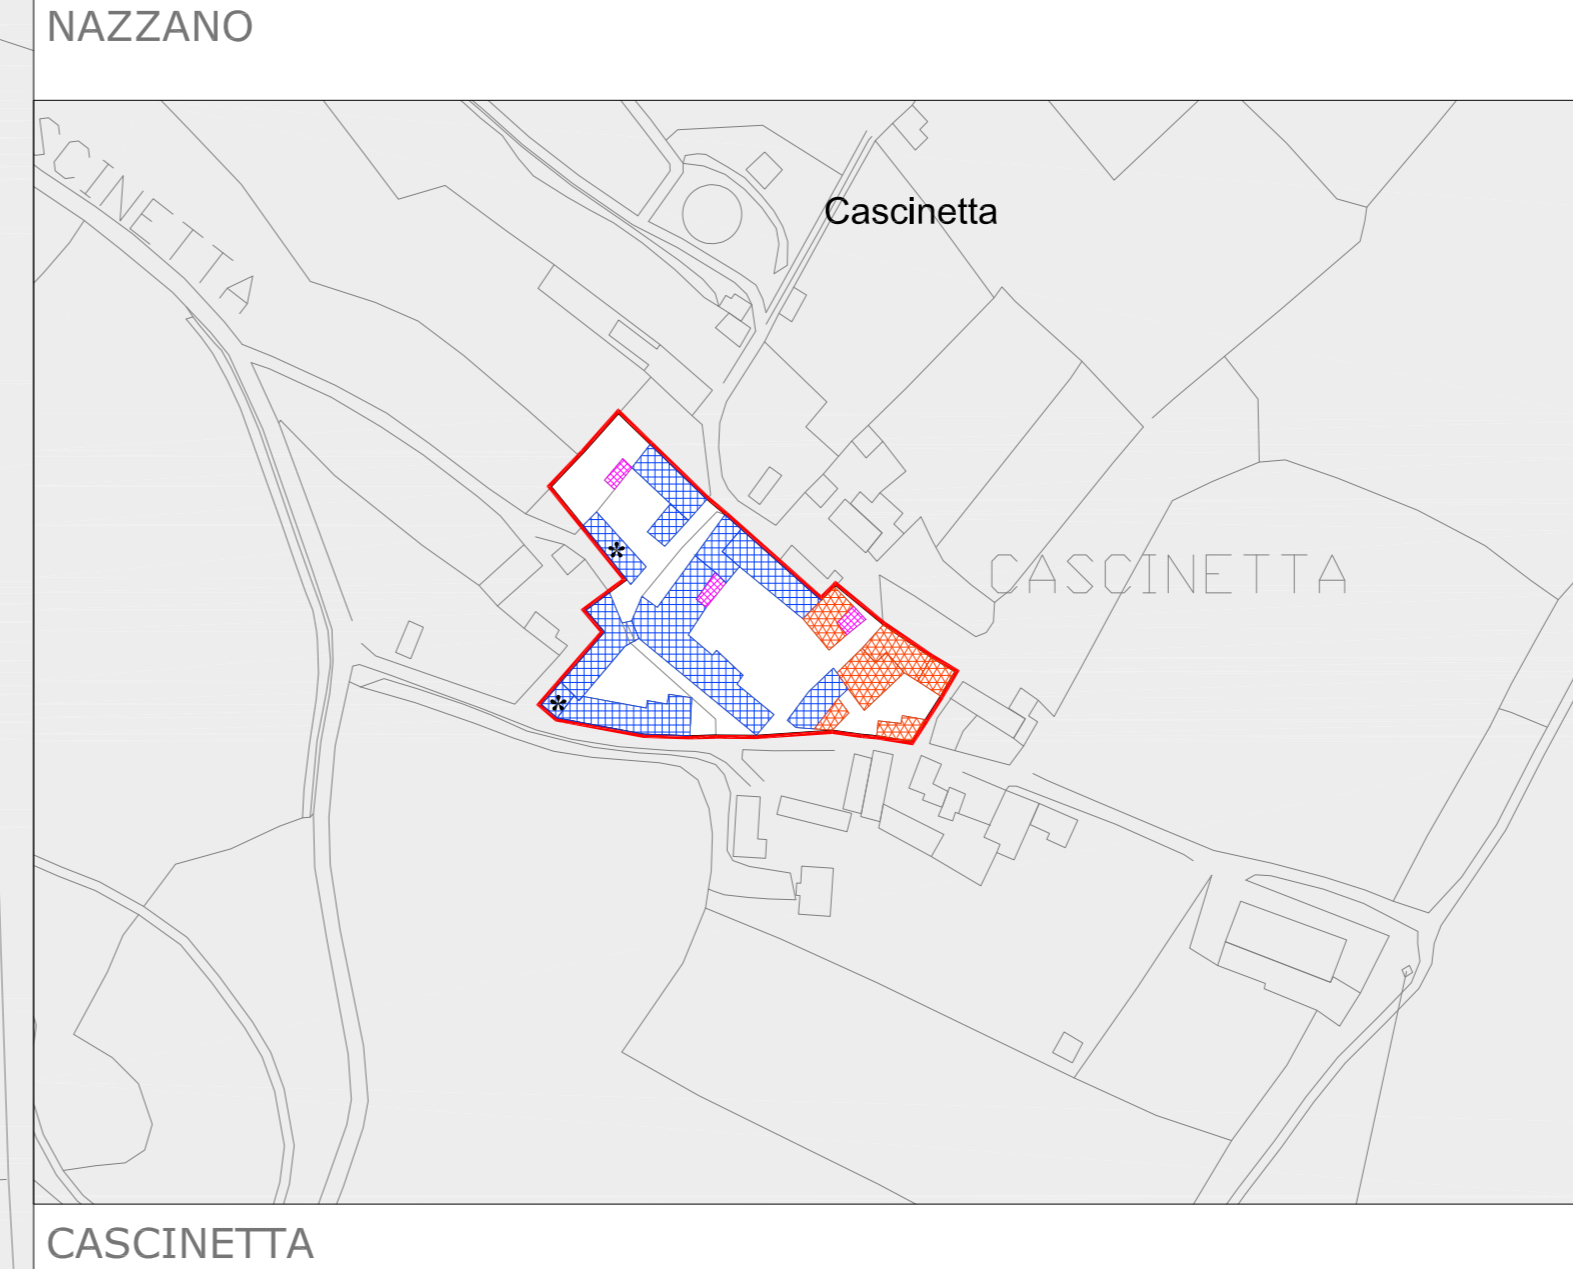


LEGENDA


- PERIMETRO DEI NUCLEI DI ANTICA FORMAZIONE
 - ZONE DI COMPLETAMENTO DEL TESSUTO URBANO
 - ZONE DI RIQUALIFICAZIONE/RIORGANIZZAZIONE DELL'ABITATO
 - EDIFICATO DI RECENTE FORMAZIONE E/O PRIVO DI INTERESSE STORICO/AMBIENTALE
 - AP ATTREZZATURE PRIVATE DI INTERESSE PUBBLICO (Terme)
 - PARCHI E GIARDINI DI PROPRIETA' PRIVATA
 - VERDE PUBBLICO
 - P NUOVI PARCHEGGI PUBBLICI E/O DI USO PUBBLICO
 - PUA E PII IN ATTO
-
- MODALITA' D'INTERVENTO**
- IMMOBILI SOGGETTI A SPECIFICA TUTELA (D. Lgs. N.42/2004)
 - RESTAURO E RISANAMENTO CONSERVATIVO - RC
 - RISTRUTTURAZIONE EDILIZIA CON MANTENIMENTO DELLA SAGOMA - RE1
 - RISTRUTTURAZIONE EDILIZIA CON MUTAMENTO DELLA SAGOMA - RE2
 - DEMOLIZIONE CON RICOSTRUZIONE - DR
 - DEMOLIZIONE SENZA RICOSTRUZIONE - D
 - PII AMBITI SOGGETTI A PII
-
- MANUFATTI/ELEMENTI DA CONSERVARE E VALORIZZARE**
- ANDRONI
 - PERCORSI PEDONALI
 - MURI DI RECINZIONE
 - * ASPETTI TIPOLOGICI E/O ARCHITETTONICI
 - ELEMENTI DEL VERDE
-
- PRESCRIZIONI SPECIFICHE**
- Δ REINSERIMENTO AMBIENTALE
 - ◇ ALLINEAMENTO DI GRONDA
 - ALLINEAMENTI SU STRADA

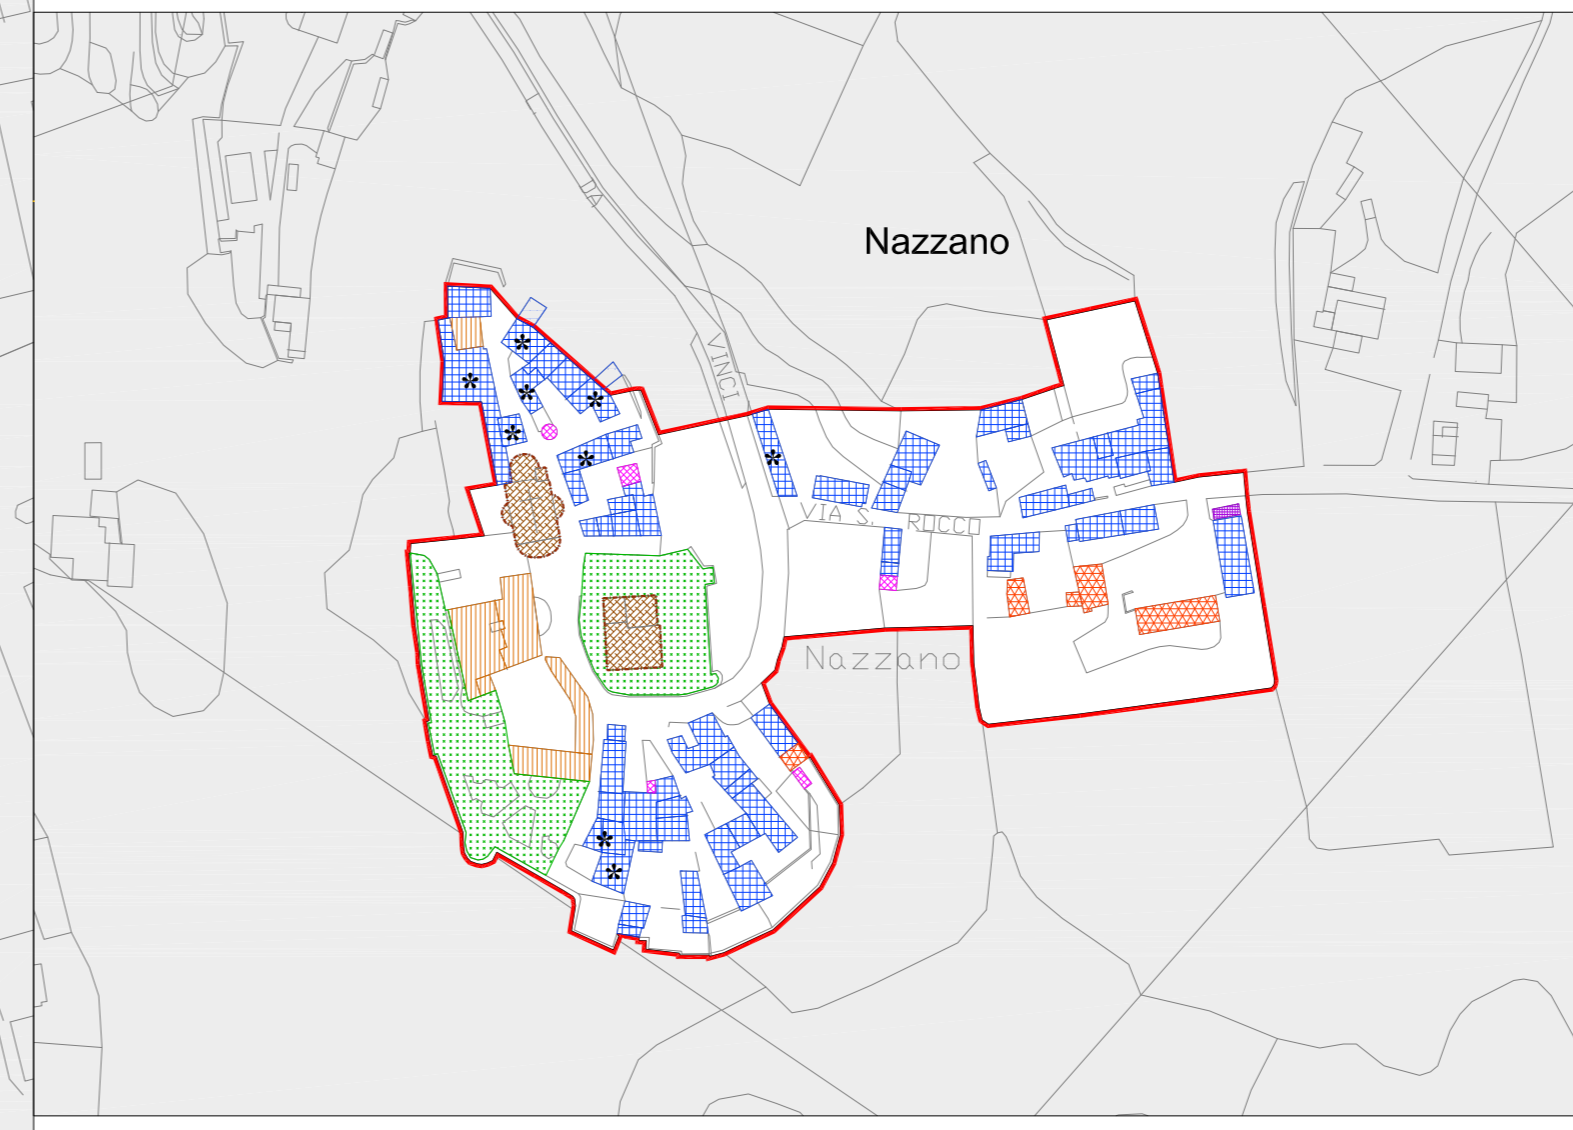

COMUNE DI RIVANAZZANO TERME
PROVINCIA DI PAVIA

PIANO DI GOVERNO DEL TERRITORIO

Adottato dal Consiglio Comunale con deliberazione n. _____ in data _____
Pubblicato dal _____ al _____
Approvato definitivamente dal C.C. con deliberazione n. _____ in data _____

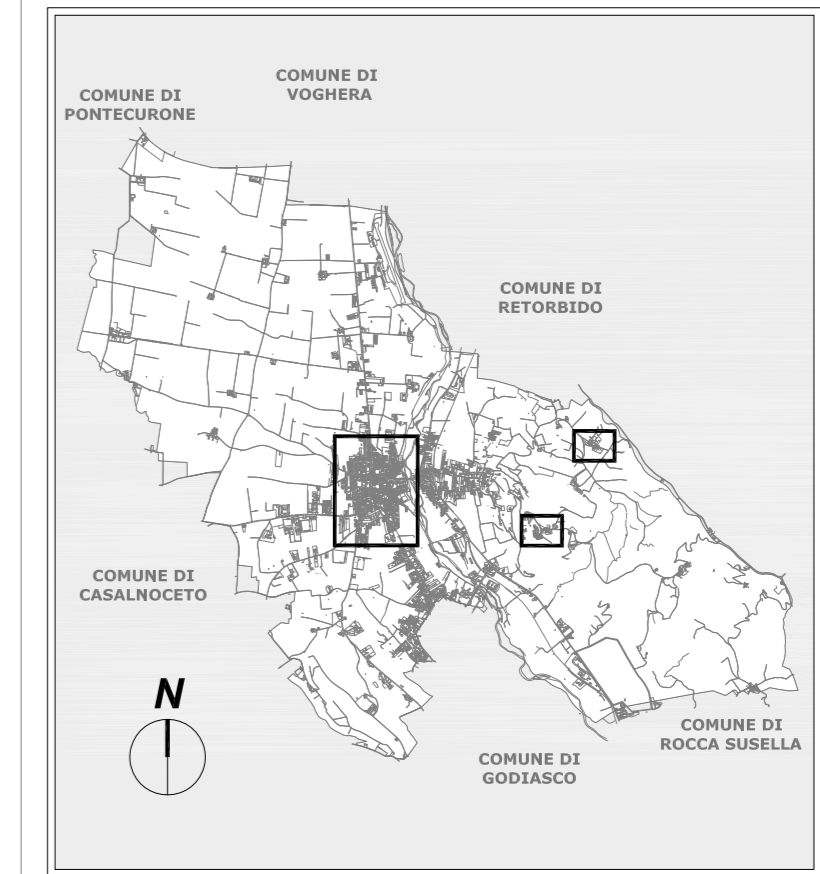

Valutazione Ambientale Strategica
Dot.ssa Stefania Anghinelli - IUS Pavia
Componente geologica
Dott. Geol. Giuseppe Zuffada
Piano di Zonizzazione Acustica
LabAnalysis srl
Analisi del settore commerciale
Società di Ricerca e Pianificazione
di Mauro Anzani & C. S.r.l.

COLLABORATORI
Geom. Luca Armonico
Geom. Carlo Barberini
Dott. Ing. Gianluca Damo
Dott. Arch. Alessia Ferraresi
Dott. Ing. Roberta Anna Ferrari
Dott. In Arch. Massimiliano Giuliani
Dott. In Arch. Daniela Maglioli
Dott. Ing. Giulia Migliora

Il Sindaco
ROMANO FERRARI

Il Responsabile Unico del Procedimento
FRANCESCO MATAZZO

L'Assessore all'Urbanistica
ANDREA DEGLIALBERTI

I progettisti
Dott. Arch. LUIGI BARIANI
Dott. Ing. GIANALBERTO VECCHI