

LEGENDA


 PERIMETRO DEI NUCLEI DI ANTICA FORMAZIONE


 PARCHI E GIARDINI DI PROPRIETA' PRIVATA


MODALITA' D'INTERVENTO

 IMMOBILI SOGGETTI A SPECIFICA TUTELA (D. Lgs. N.42/2004)

 RESTAURO E RISANAMENTO CONSERVATIVO - RC

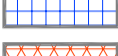
 RISTRUTTURAZIONE EDILIZIA CON MANTENIMENTO DELLA SAGOMA - RE1

 RISTRUTTURAZIONE EDILIZIA CON MUTAMENTO DELLA SAGOMA - RE2

 DEMOLIZIONE CON RICOSTRUZIONE - DR


 DEMOLIZIONE SENZA RICOSTRUZIONE - D

MANUFATTI/ELEMENTI DA CONSERVARE E VALORIZZARE

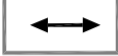 ANDRONI


 MURI DI RECINZIONE

 ASPETTI TIPOLOGICI E/O ARCHITETTONICI

 ELEMENTI DEL VERDE


PRESCRIZIONI SPECIFICHE

 ALLINEAMENTO DI GRONDA

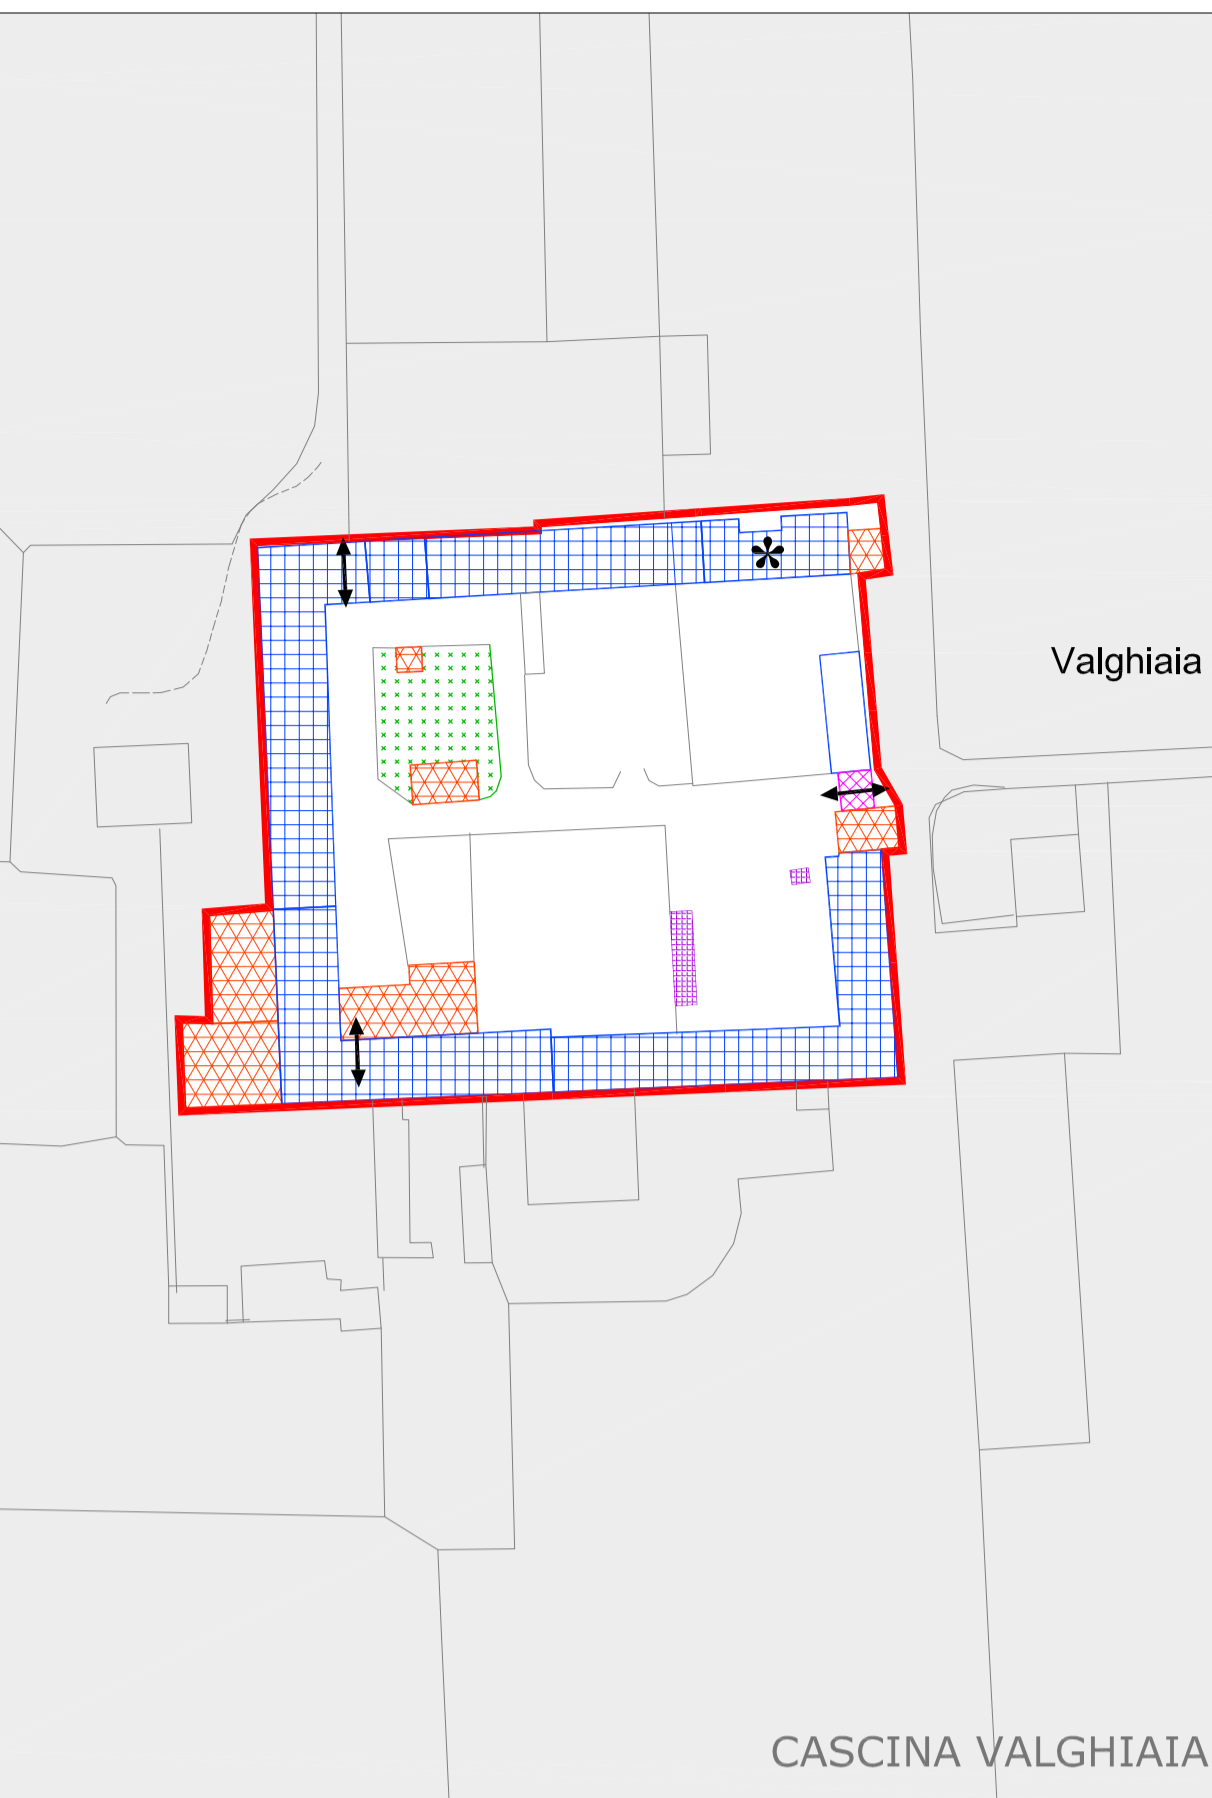


Valghiaia

CASCINA VALGHIAIA

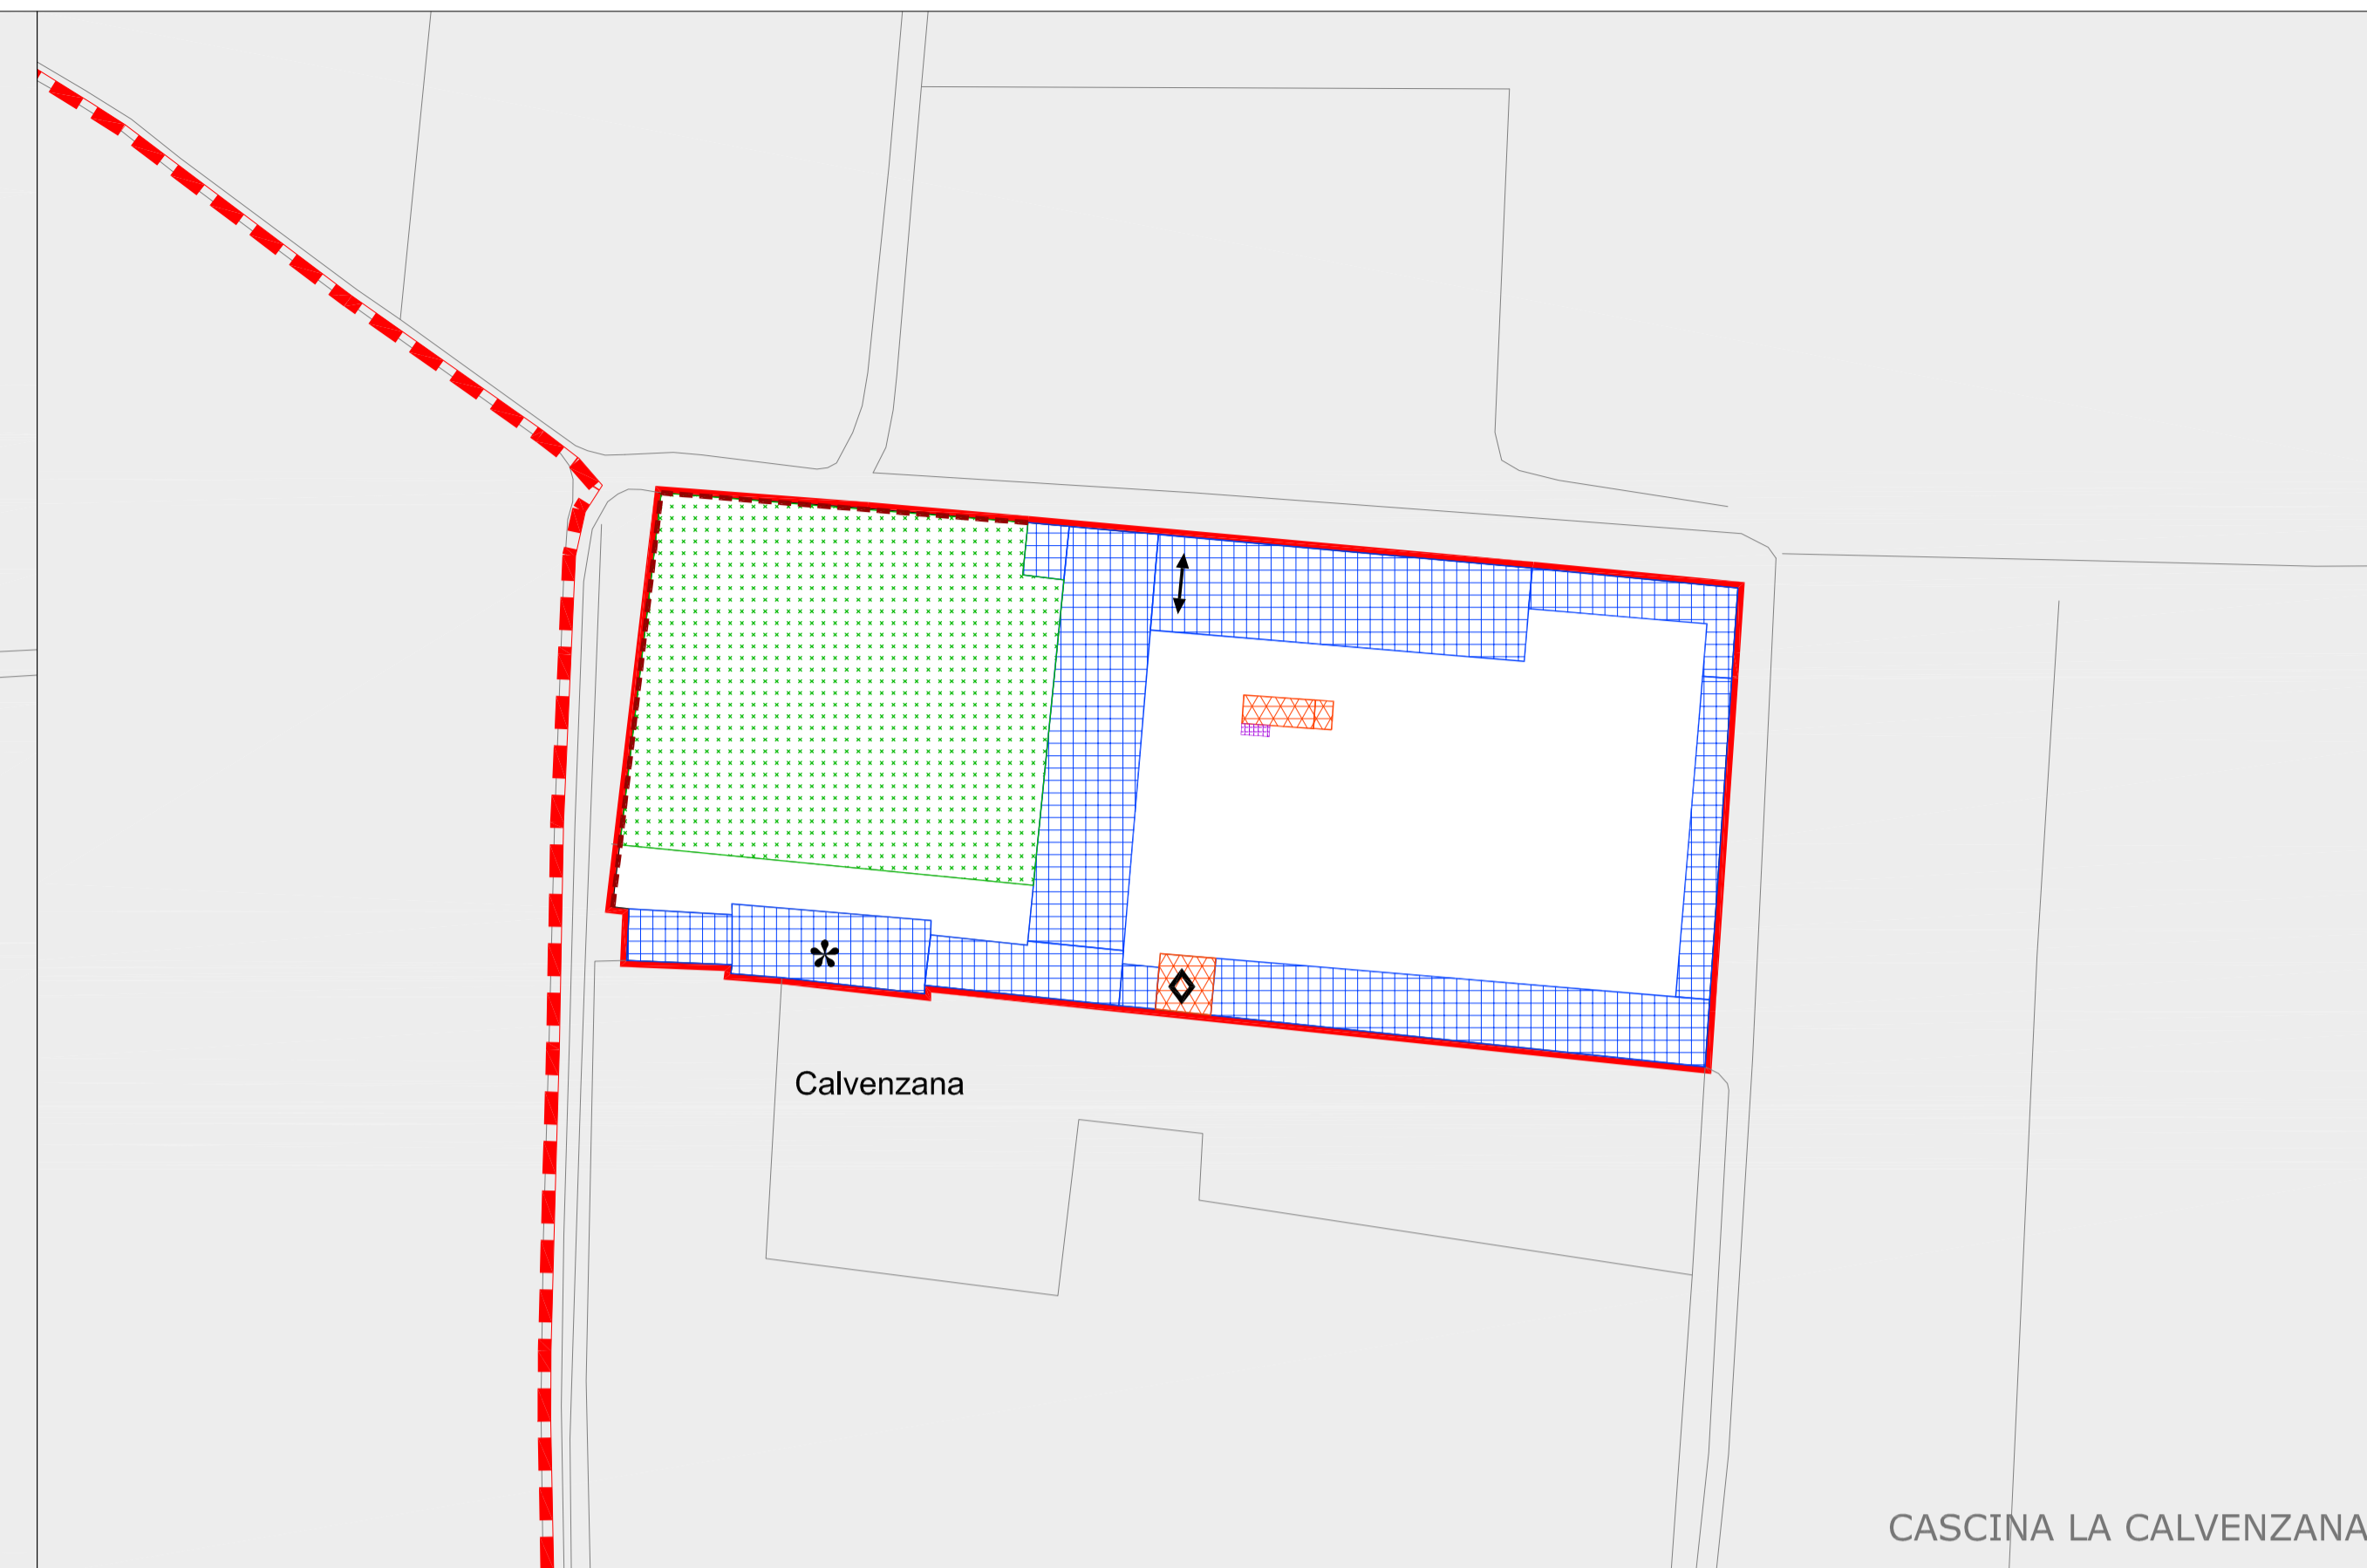


Calvenzana

CASCINA LA CALVENZANA

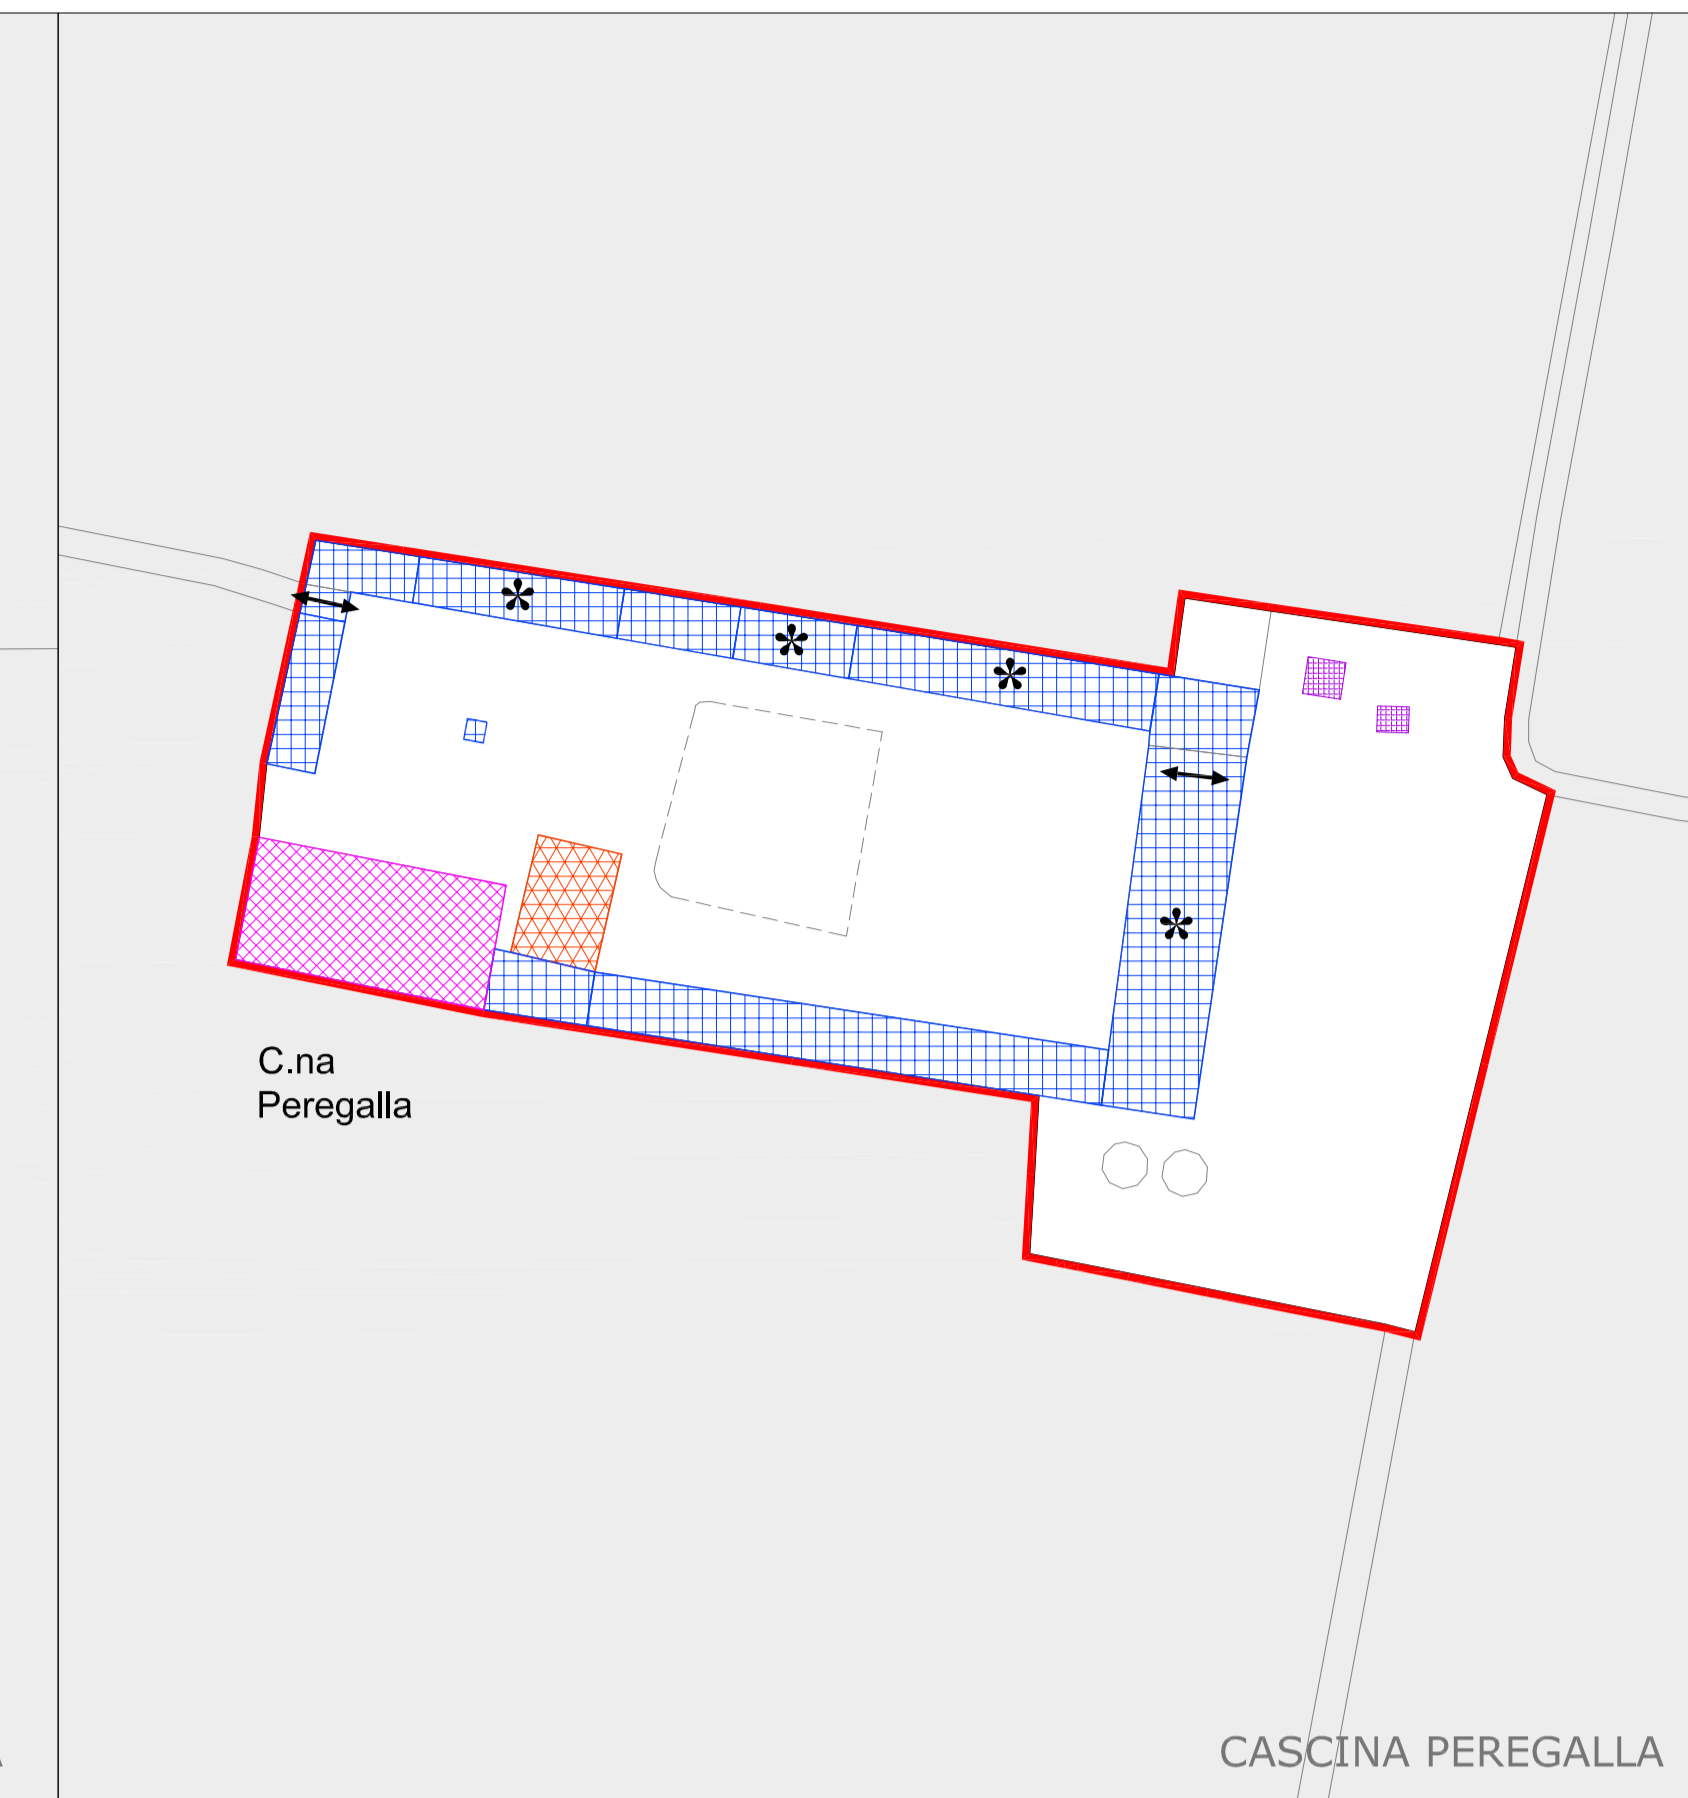


C.na Peregalla

CASCINA PEREGALLA

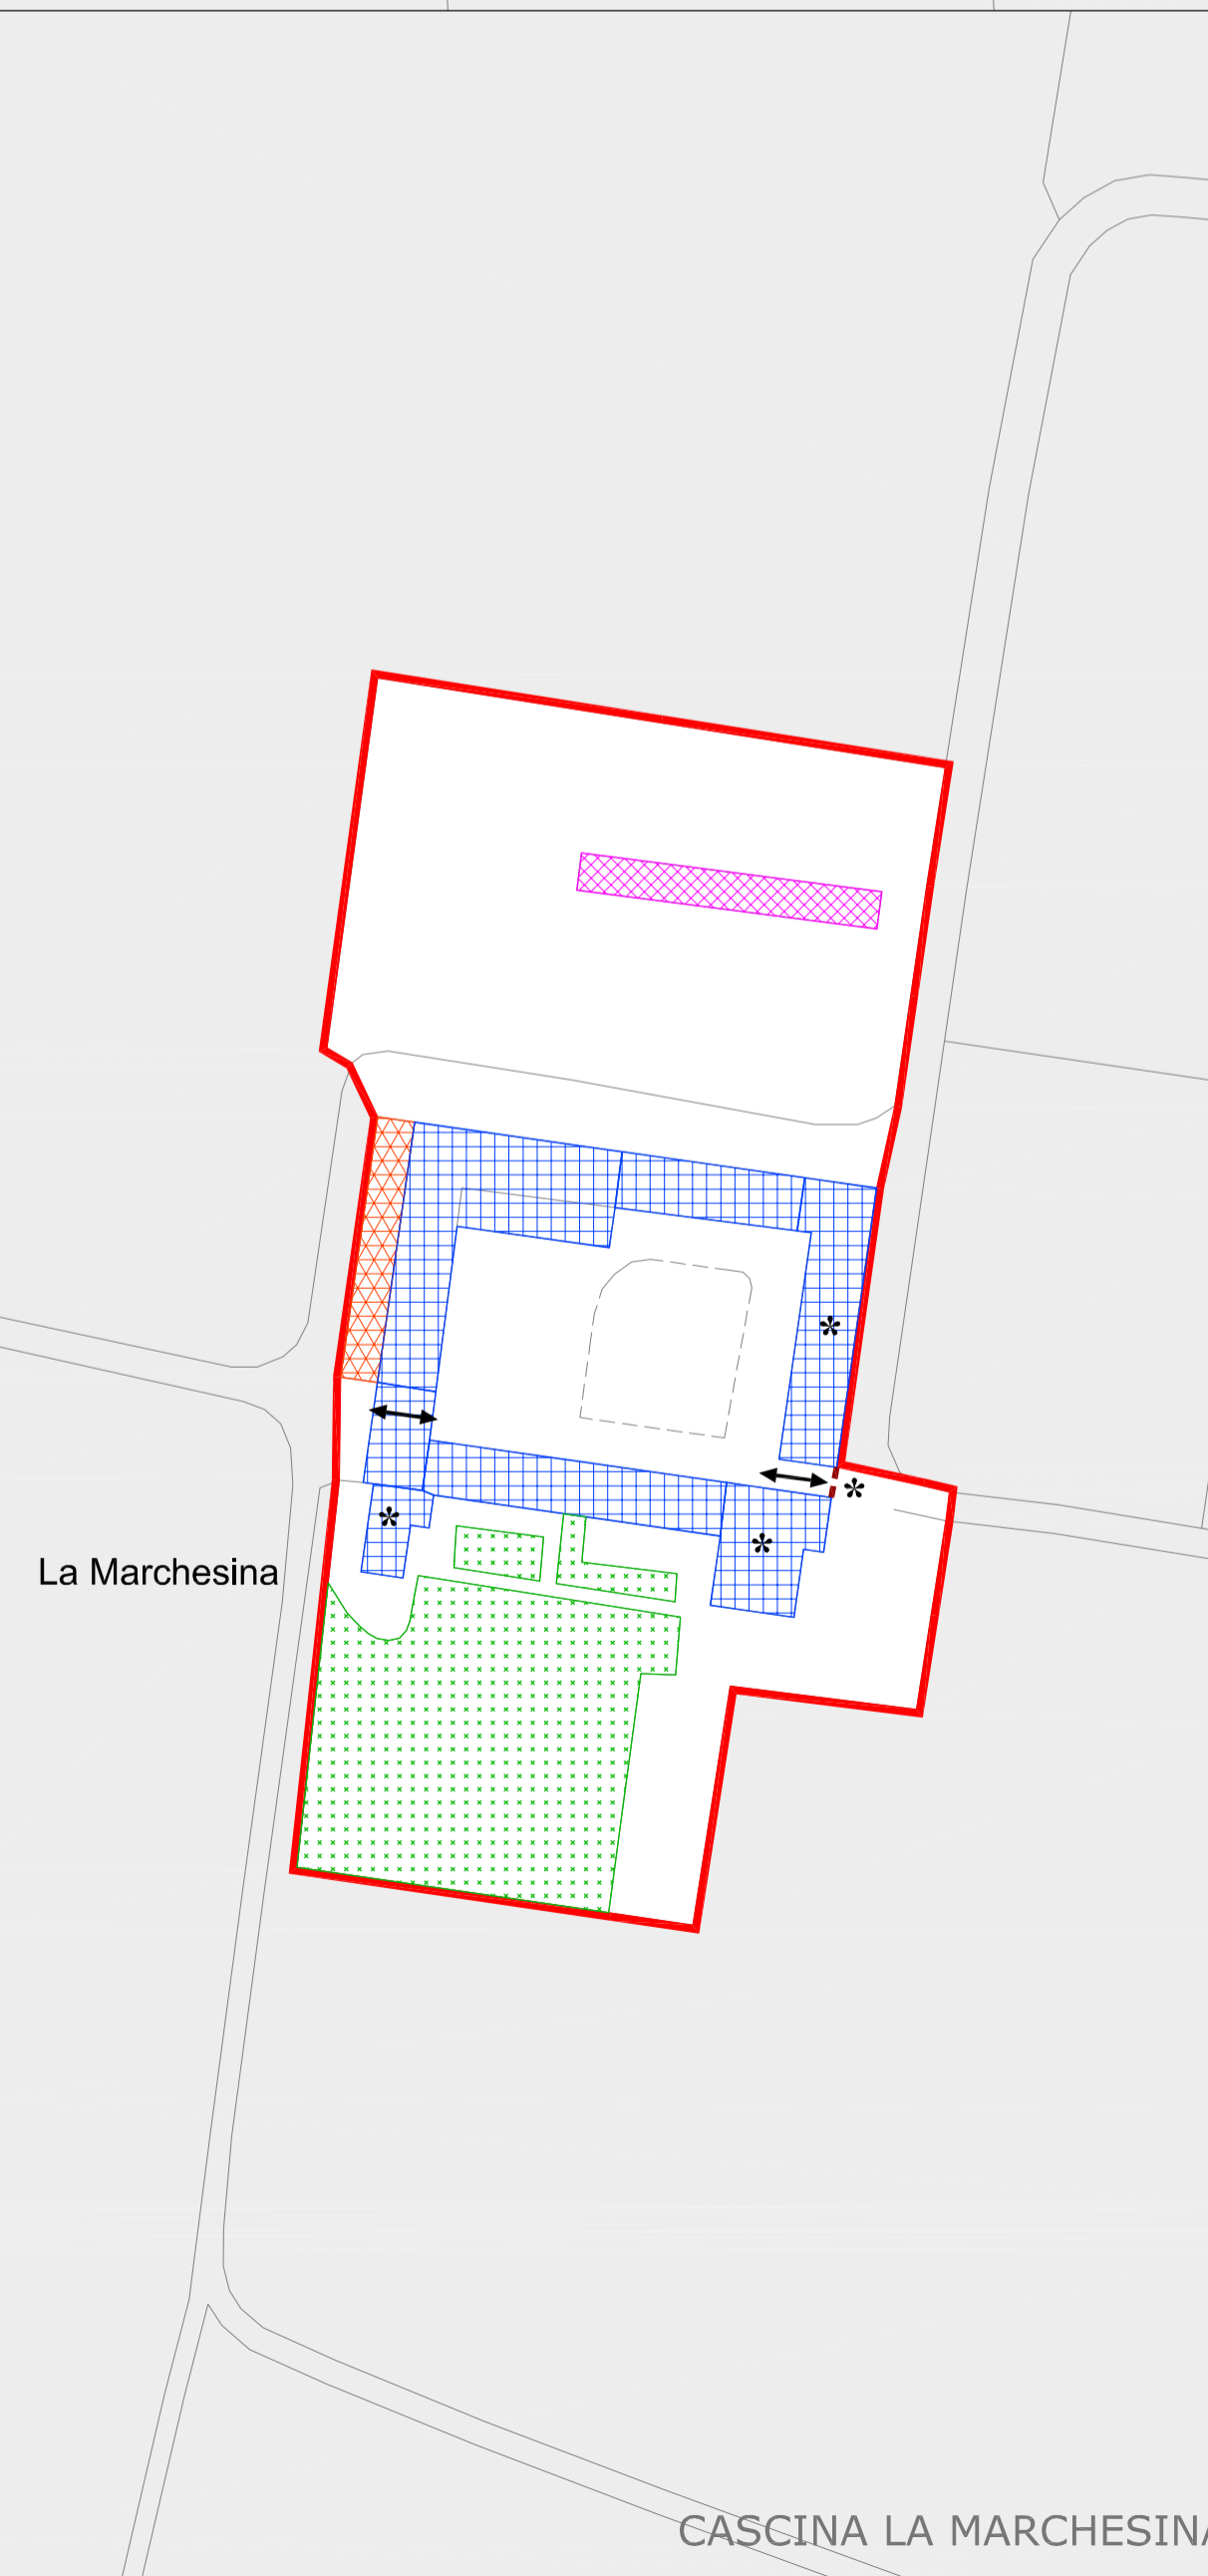


La Marchesina

CASCINA LA MARCHESINA

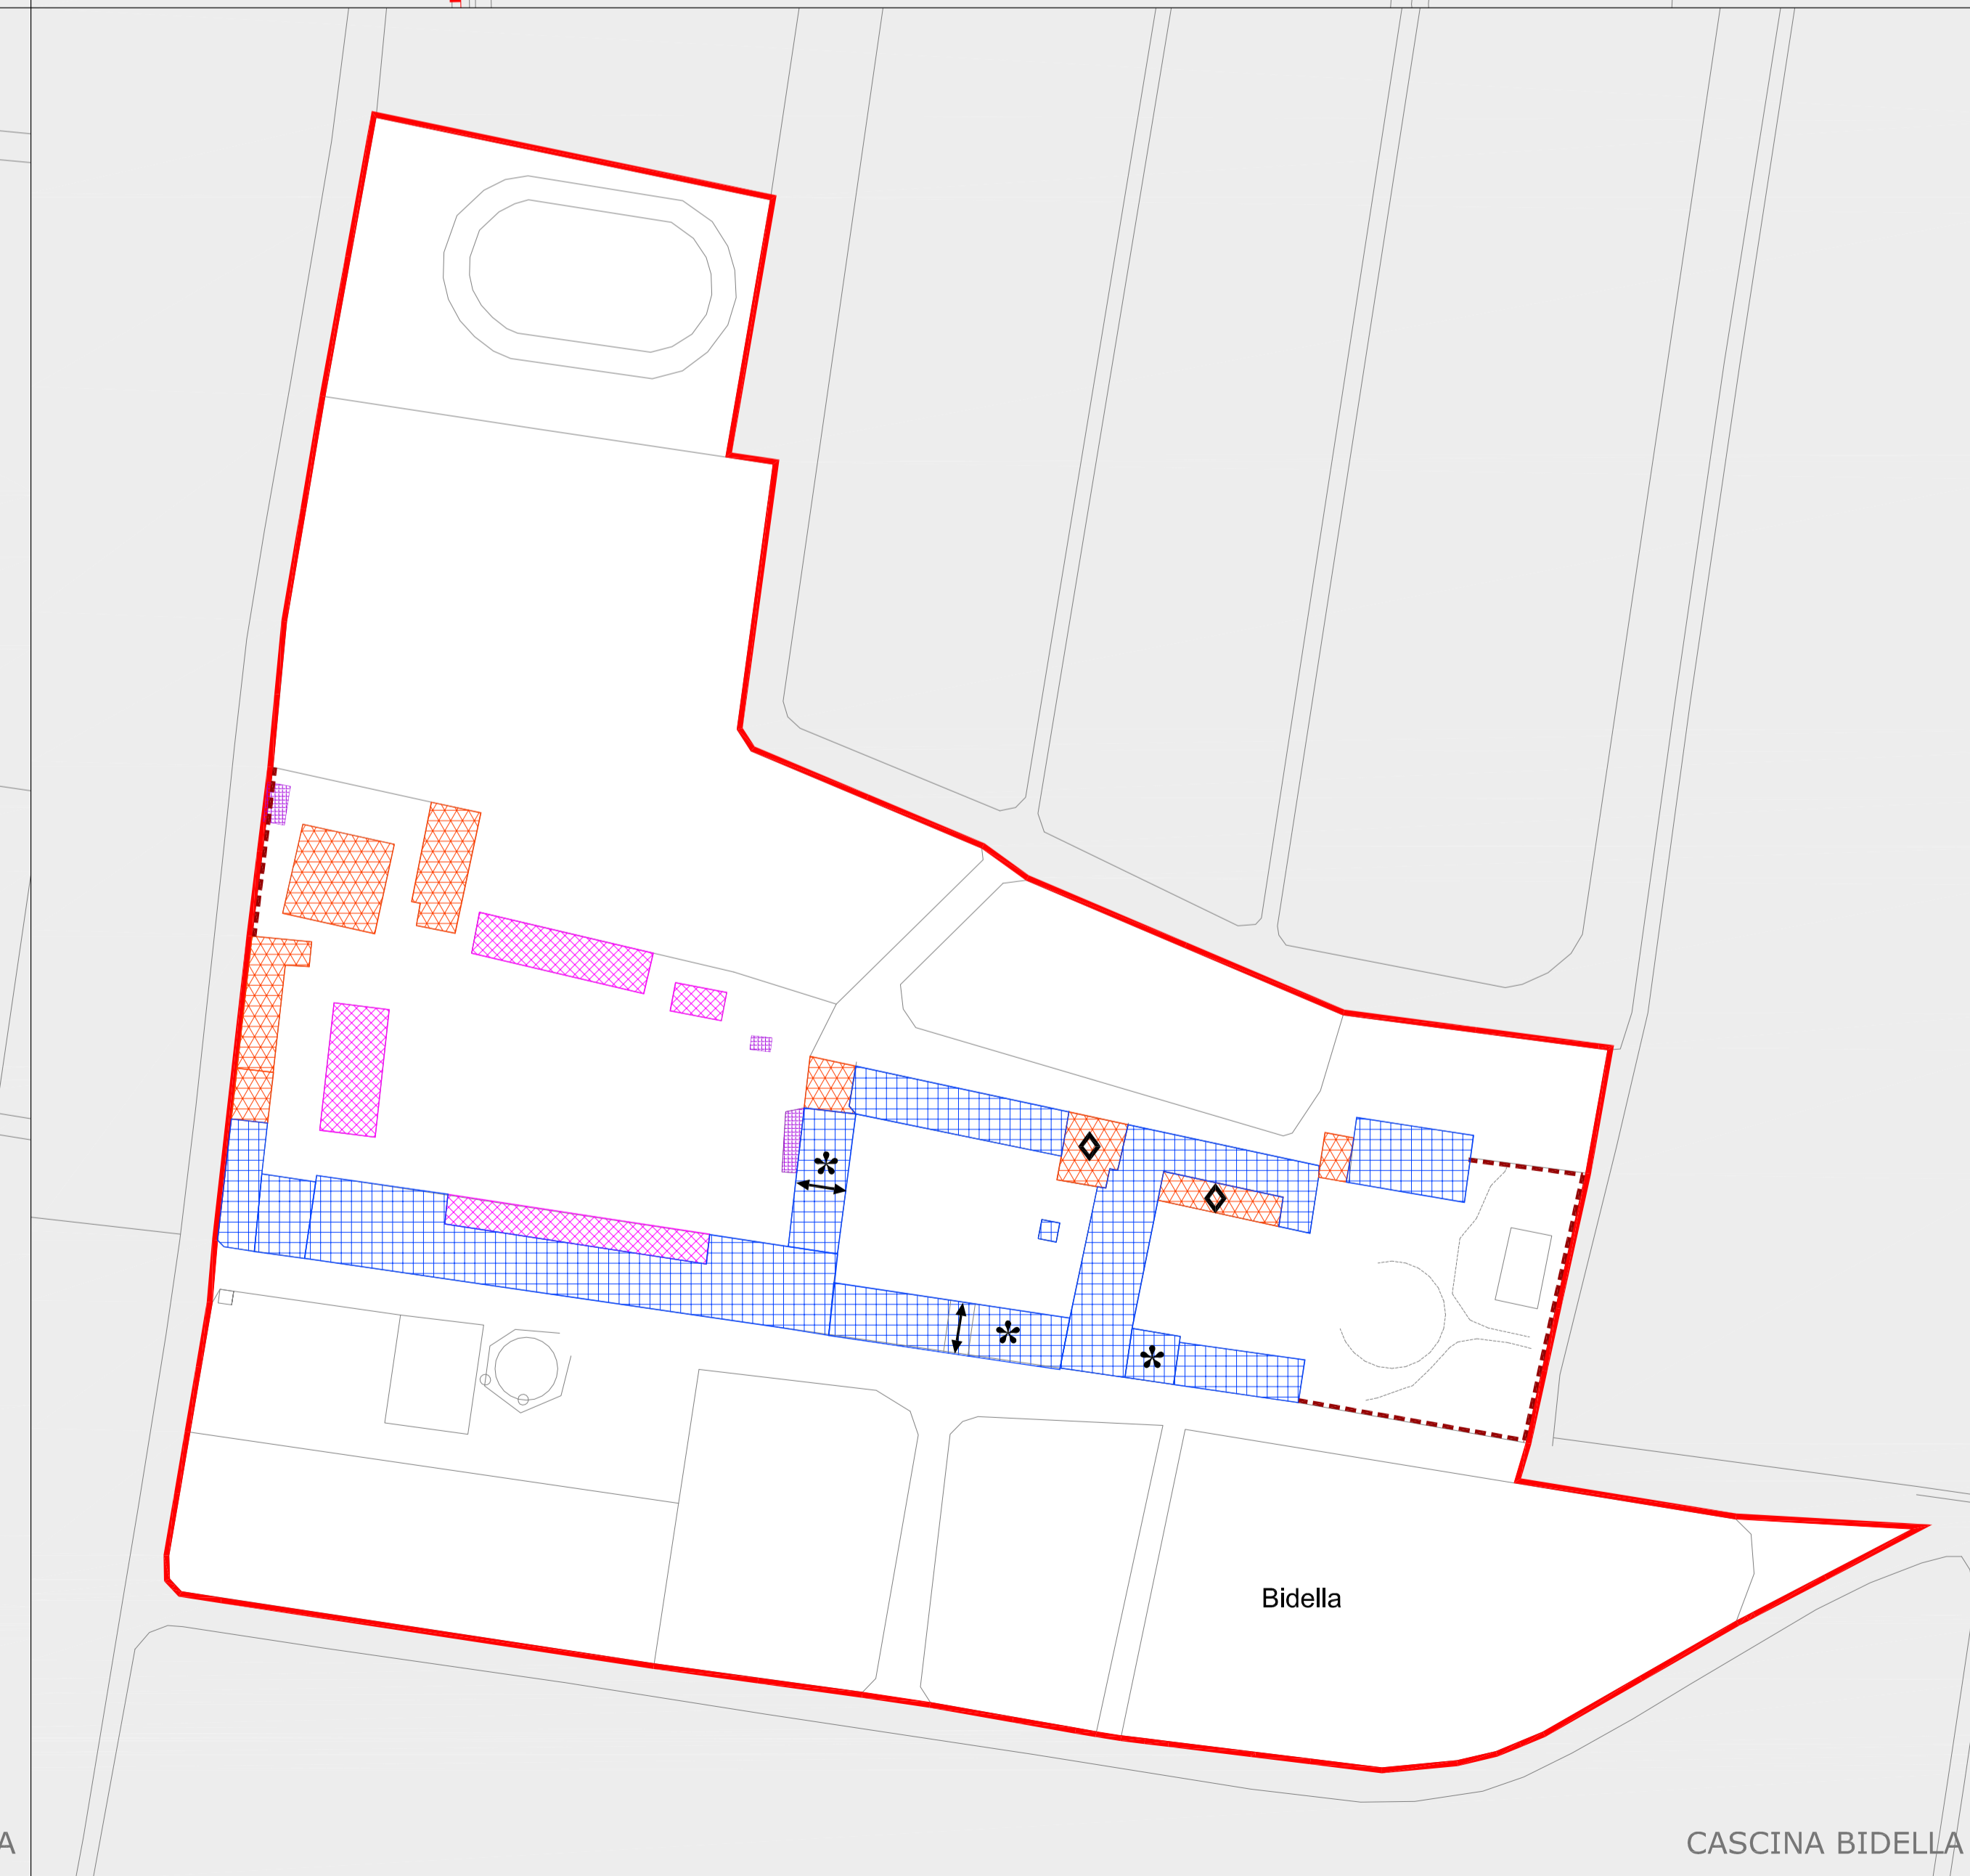

Bidella

CASCINA BIDECCA

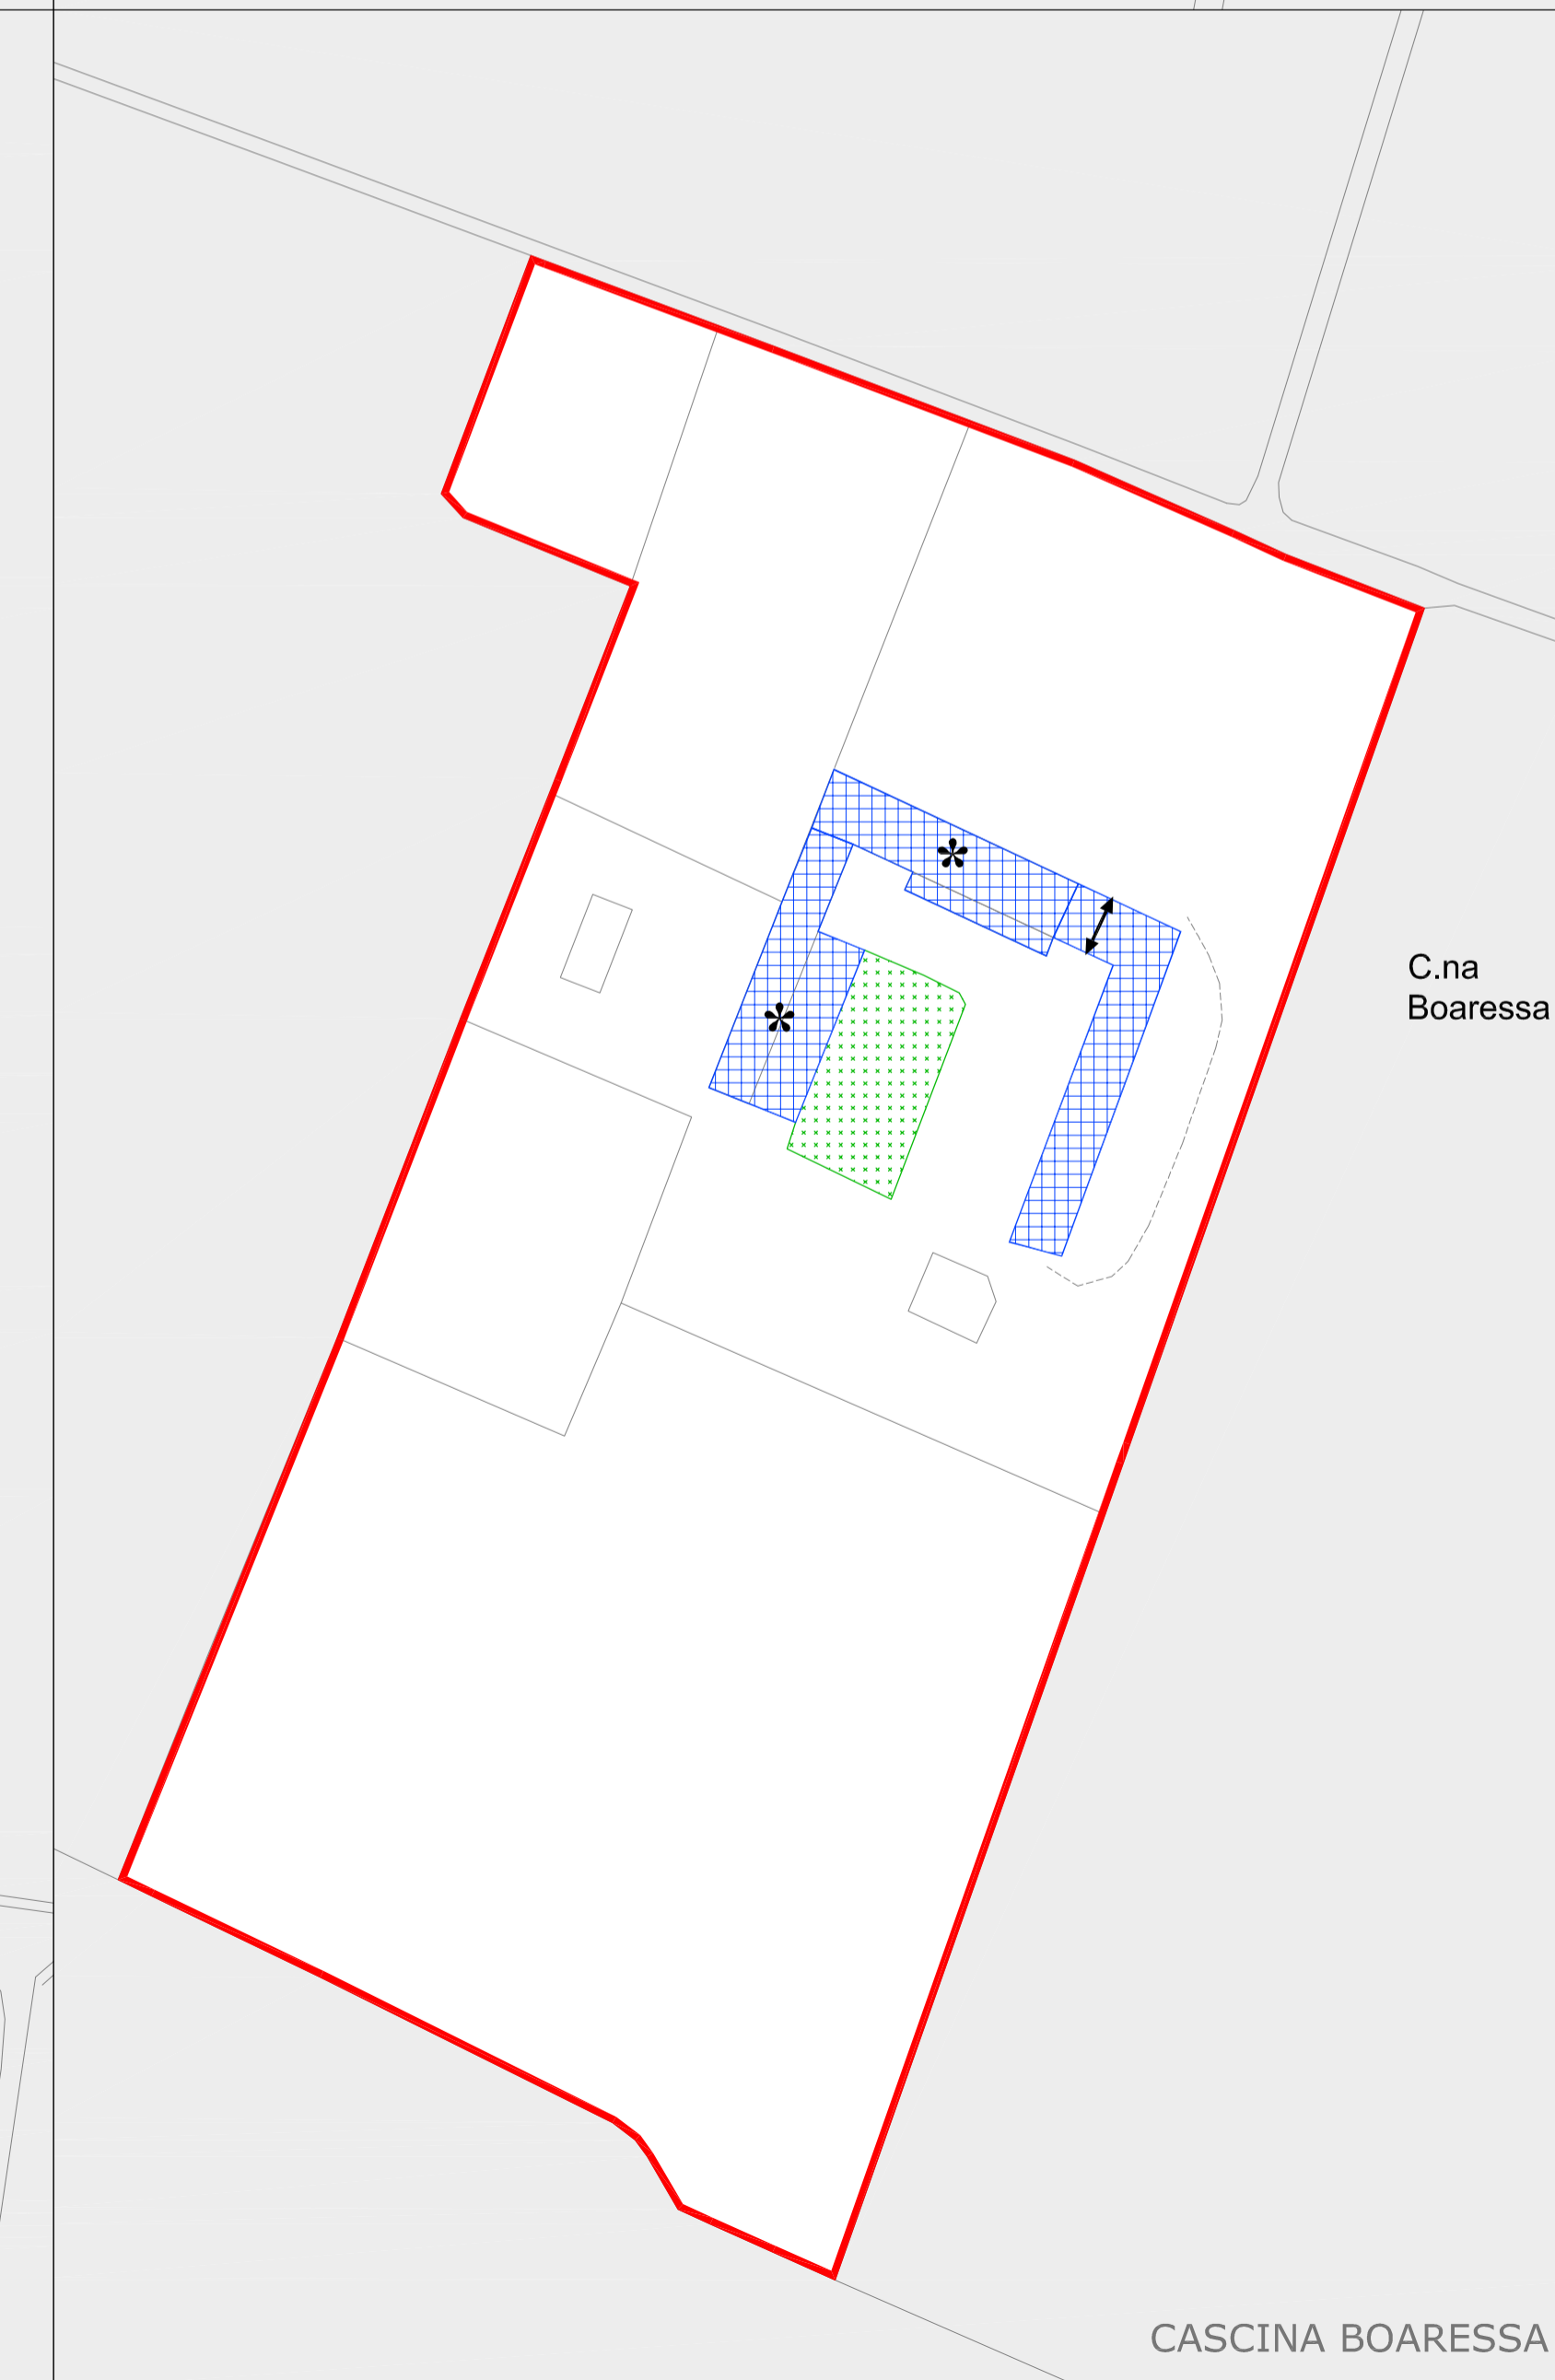

C.na Boaressa


CASCINA BOARESSA



COMUNE DI RIVARAZZO TERME
PROVINCIA DI PAVIA

PIANO DI GOVERNO DEL TERRITORIO

Adottato dal Consiglio Comunale con deliberazione n. in data
Pubblicato dal al
Approvato definitivamente dal C.C. con deliberazione n. in data

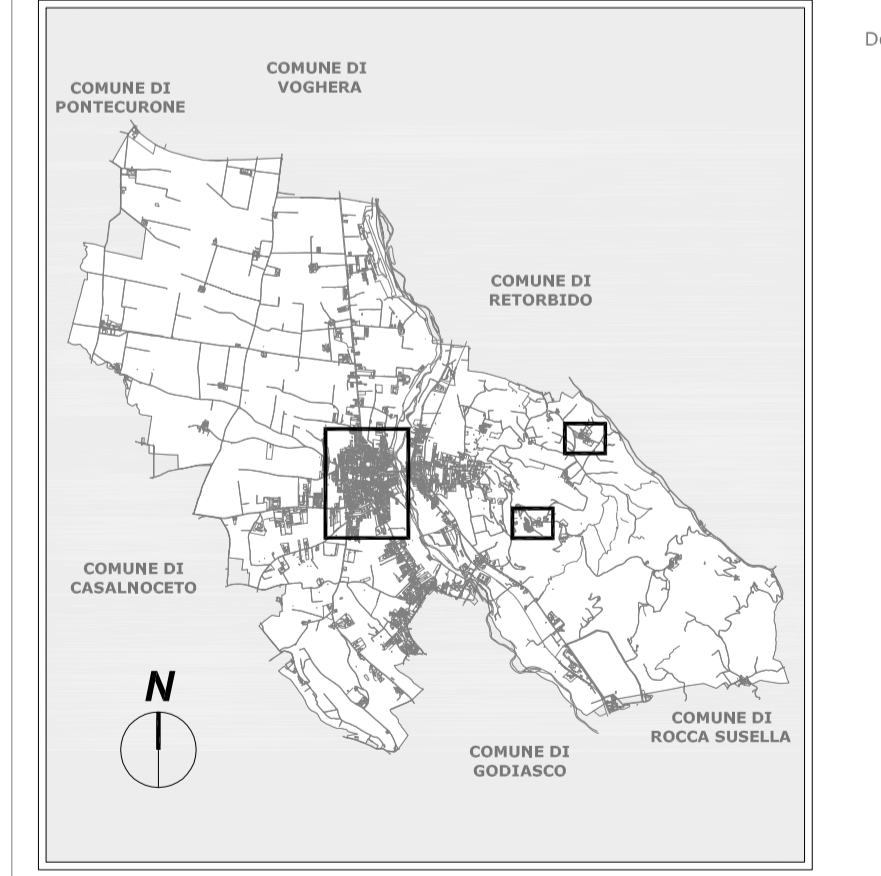

Valutazione Ambientale Strategica
Dott.ssa Stefania Anghinelli - IUSS Pavia

Componente geologica
Dott. Geol. Giuseppe Zuffada

Piano di Zonizzazione Acustica
LabAnalysis srl

Analisi del settore commerciale
Società di Ricerca e Pianificazione di Mauro Anzini & C. S.n.c.

COLLABORATORI

Geom. Luca Armonici
Geom. Carlo Barberini
Dott. Ing. Gianluca Damo
Dott. Arch. Alessia Ferrarini
Dott. Ing. Roberta Anna Ferrari
Dott. in Arch. Massimiliano Giuliani
Dott. in Arch. Daniela Mallini
Dott. Ing. Giulia Migliora

Il Sindaco
ROMANO FERRARI

Il Responsabile Unico del Procedimento
FRANCESCO MATARAZZO

L'Assessore all'Urbanistica
ANDREA DEGLIALBERTI

I progettisti
Dott. Arch. LUIGI BARIANI
Dott. Ing. GIANALBERTO VECCHI

DATA OGGETTO QUADRO DI RIFERIMENTO NORMATIVO: NUCLEI RURALI DI INTERESSE STORICO AMBIENTALE TAVOLA

AGOSTO 2011

STUDIO ARCH. LUIGI BARIANI - VIA PEZZANI, 54 27058 VOGHERA - TEL. _ FAX 0383.365225
VECCHI ASSOCIATI - ING. G. VECCHI - VIA SAVONAROLA, 7 27058 VOGHERA - TEL. _ FAX 0383.45055

scala 1:1.000

4.2

PIANO DELLE REGOLE P.d.R.