


- LEGENDA**
- CORSI D'ACQUA PRINCIPALI: TORRENTE STAFFORA
  - CAPISALDI SORGENTI IN AMBITO COLLINARE
  - AMBITI DI CONNESSIONE ECOLOGICA A NATURALITA' DIFFUSA
  - AMBITI COMPLEMENTARI DI PERMEABILITA' ECOLOGICA
  - CORSI D'ACQUA MINORI CON FUNZIONI DI CONNESSIONE ECOLOGICA
  - AREE DESTINATE A VERDE URBANO E/O SPORTIVO
  - VARCHI DI PERMEABILITA' RESIDUALE DA SALVAGUARDARE
  - INTERVENTI DI RIQUALIFICAZIONE/COMPENSAZIONE AMBIENTALE PREVISTI DA PDR
- LIMITI AMMINISTRATIVI**
- CONFINE PROVINCIALE
  - CONFINE COMUNALE



COMUNE DI  
**RIVANAZZANO TERME**  
PROVINCIA DI PAVIA

**PIANO DI GOVERNO  
DEL TERRITORIO**

Al sensi della L. n° 12 del 11.03.2005


Adottato dal Consiglio Comunale con deliberazione n. \_\_\_\_\_ in data \_\_\_\_\_  
 Pubblicato dal \_\_\_\_\_ al \_\_\_\_\_  
 Approvato definitivamente dal C.C. con deliberazione n. \_\_\_\_\_ in data \_\_\_\_\_

**Valutazione Ambientale Strategica**  
 (Verifica di assoggettabilità)  
 Dott. Arch. Cristiano Carlo Alberti

**Componente geologica**  
 Dott. Geol. Giuseppe Zuffato

**Piano di Zonizzazione Acustica**  
 Collaborato al

**Analisi del settore commerciale**  
 Società cooperativa Prati&Poggi

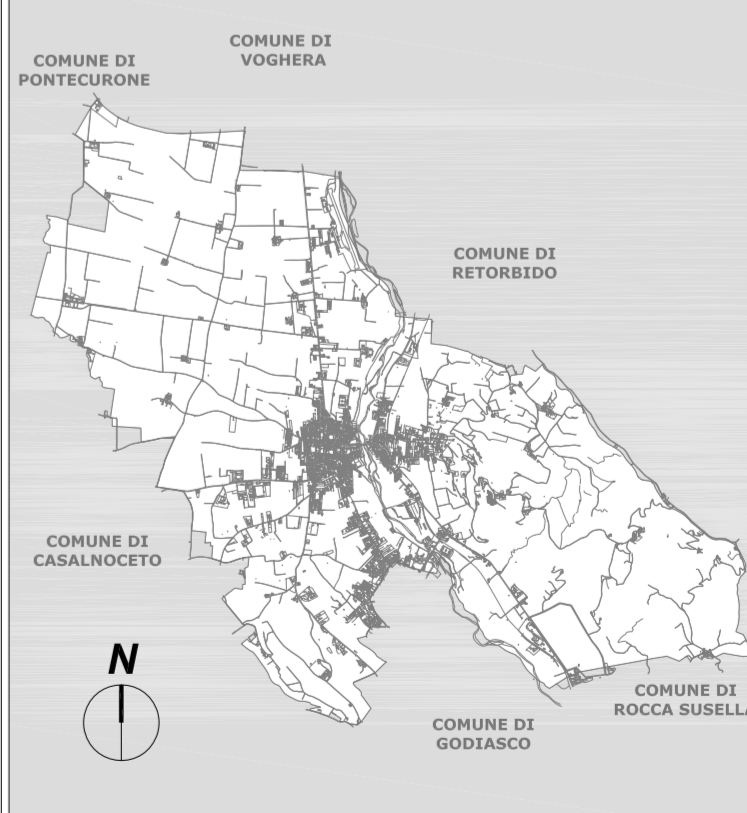

Il Sindaco  
**MARCO POGGI**

Il Responsabile Unico del Procedimento  
**FRANCESCO MATARAZZO**

Il progettista  
**CRISTIANO CARLO ALBERTI**

DATA

**DICEMBRE 2021**

OGGETTO **CARTA DELLA RETE ECOLOGICA COMUNALE**  
**Variante Parziale n. 2 al PGT**

ALLEGATO

**VAR.**

ARCH. CRISTIANO CARLO ALBERTI - PIAZZALE TRIESTE, 14 - 27049 STRADELLA (PV)  
 email: c.alberti@bepi.it

scala 1: 10.000

PIANO DELLE REGOLE

P.d.R.