


CASCINETTA



BUSCOFA'

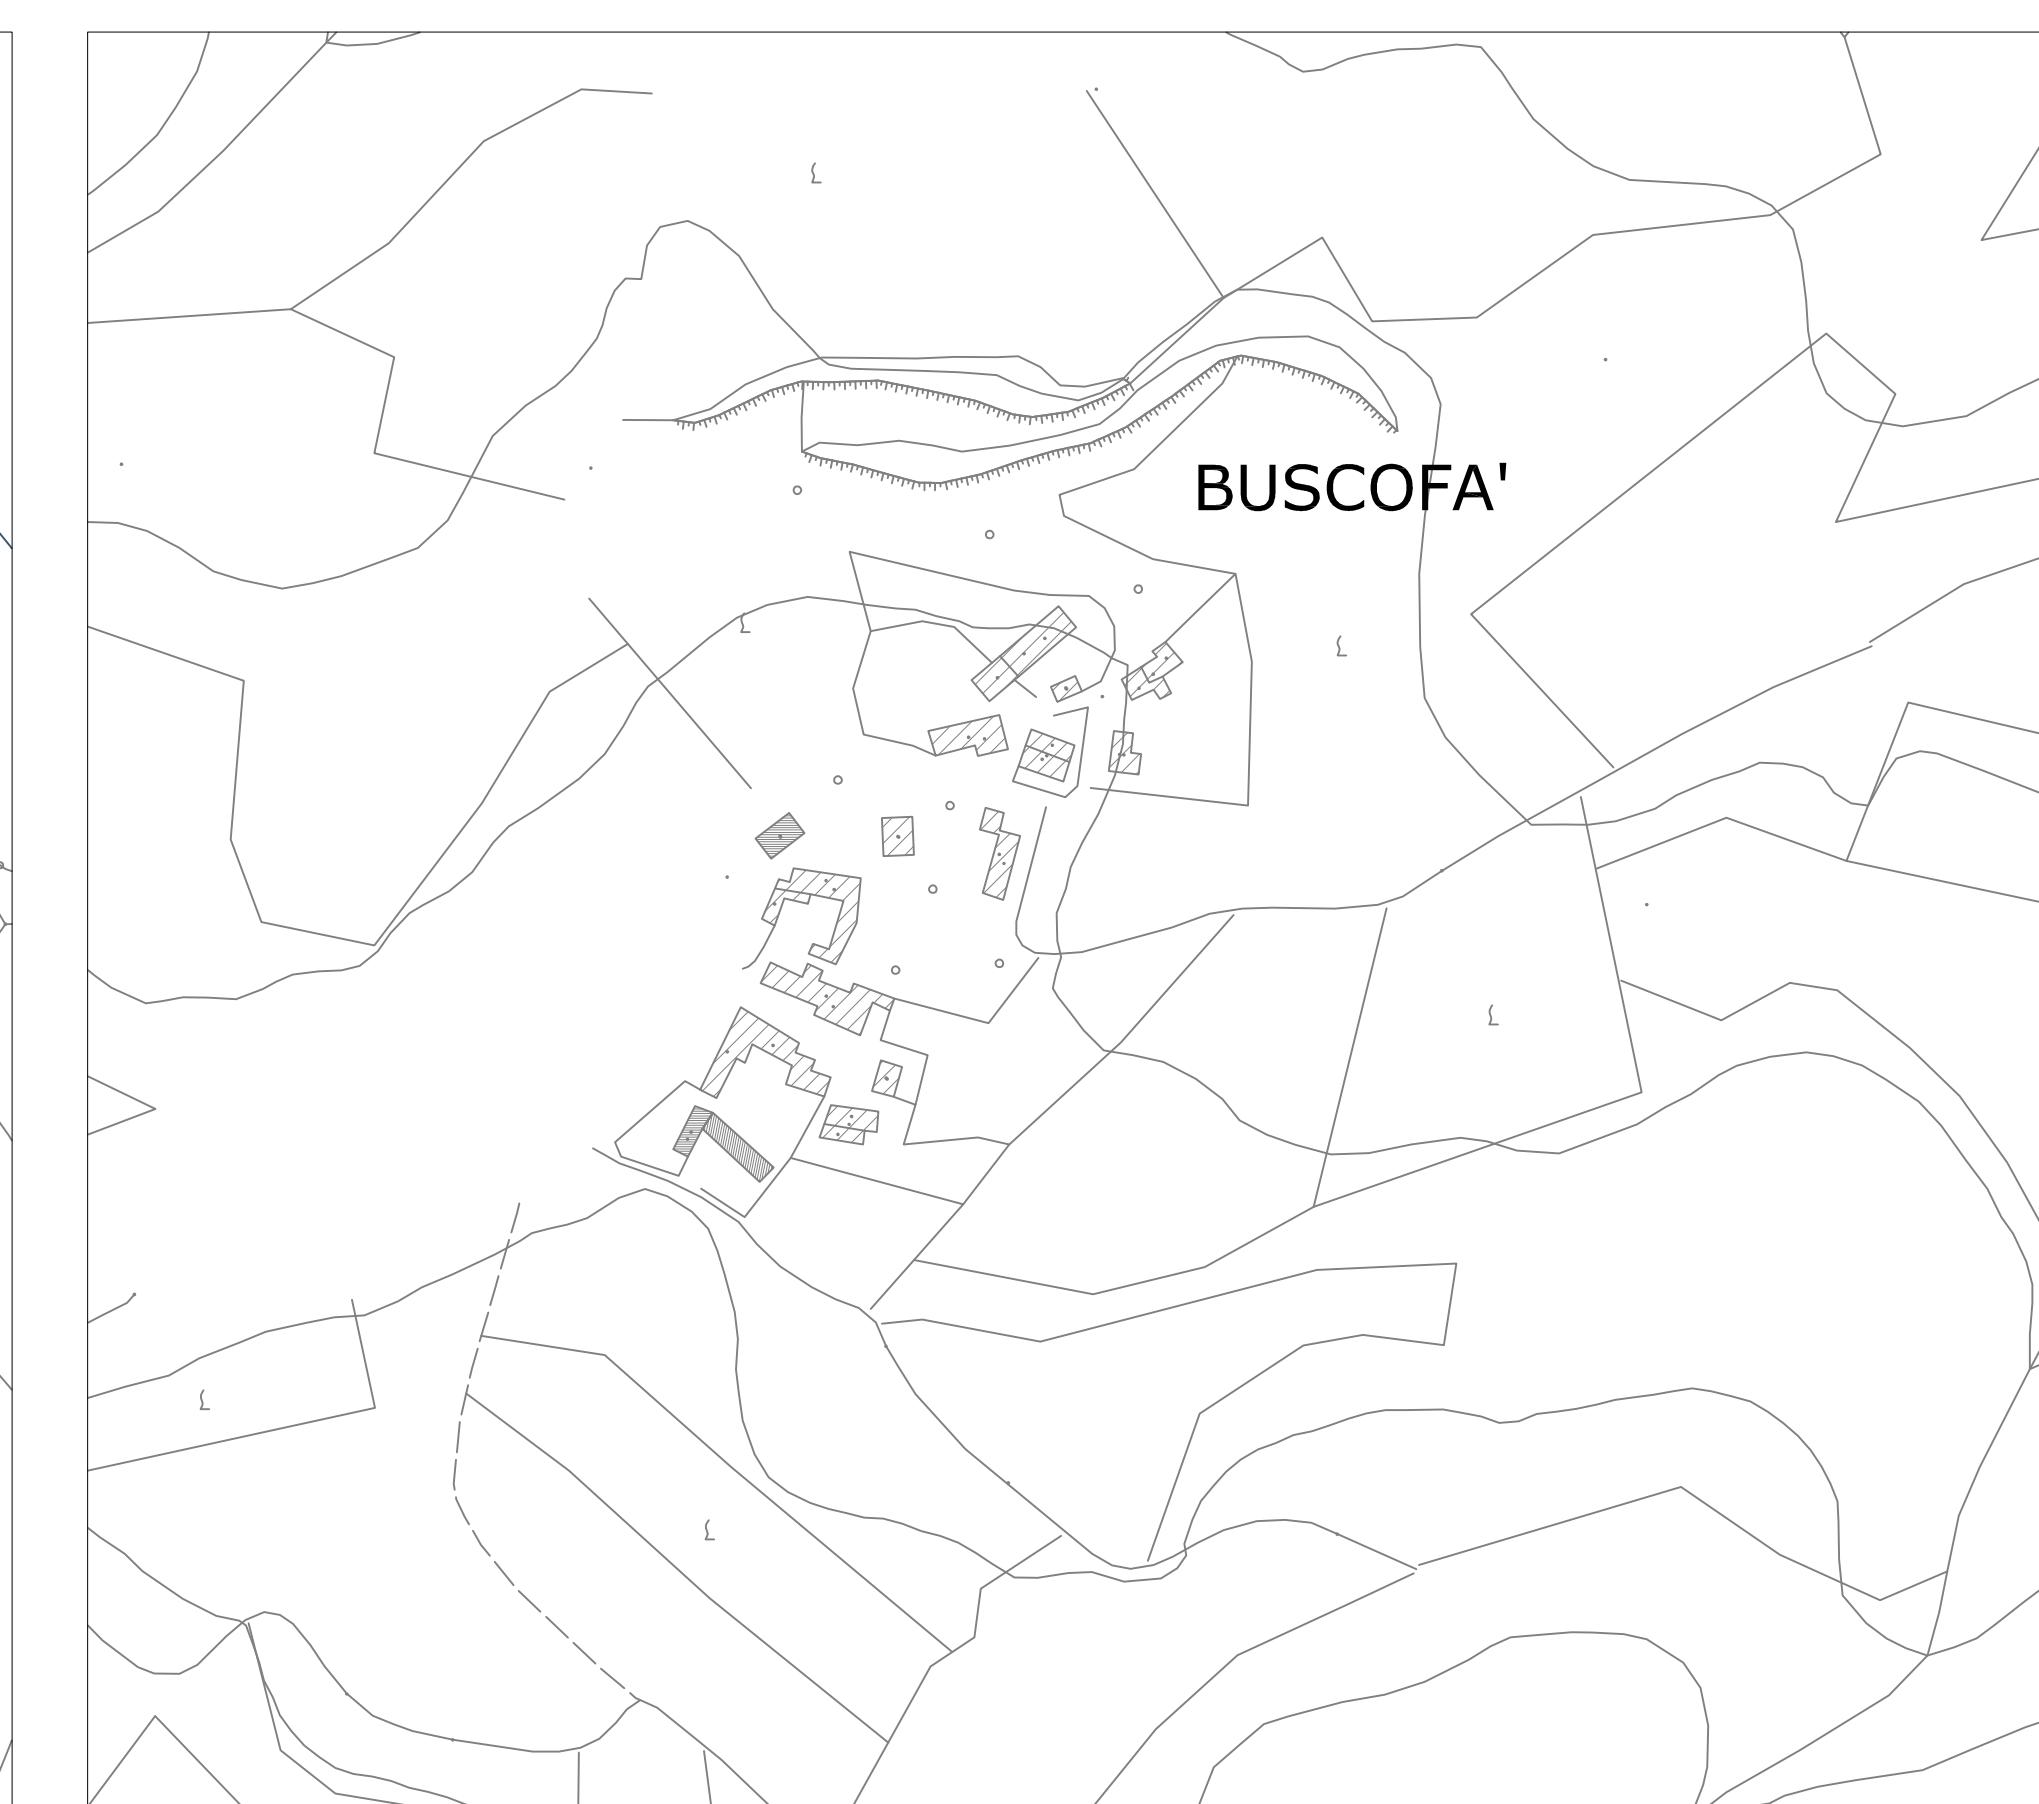

ZONA INDUSTRIALE


**LEGENDA**

- n. pubblici esercizi
- n. parrucchieri e estetisti
- n. palestre
- n. noleggio senza conducente
- n. medie strutture
- n. distributori
- n. circoli privati
- n. asporto
- n. artigiani
- n. vicinato

LA NUMERAZIONE DEGLI ESERCIZI COMMERCIALI FA RIFERIMENTO ALLA TABELLA PRESENTE NELLA RELAZIONE

COMUNE DI RIVANAZZANO TERME  
PROVINCIA DI PAVIA  
**PIANO DI GOVERNO DEL TERRITORIO**

Adottato dal Consiglio Comunale con deliberazione n. ... in data ...  
Approvato definitivamente dal C.C. con deliberazione n. ... in data ...

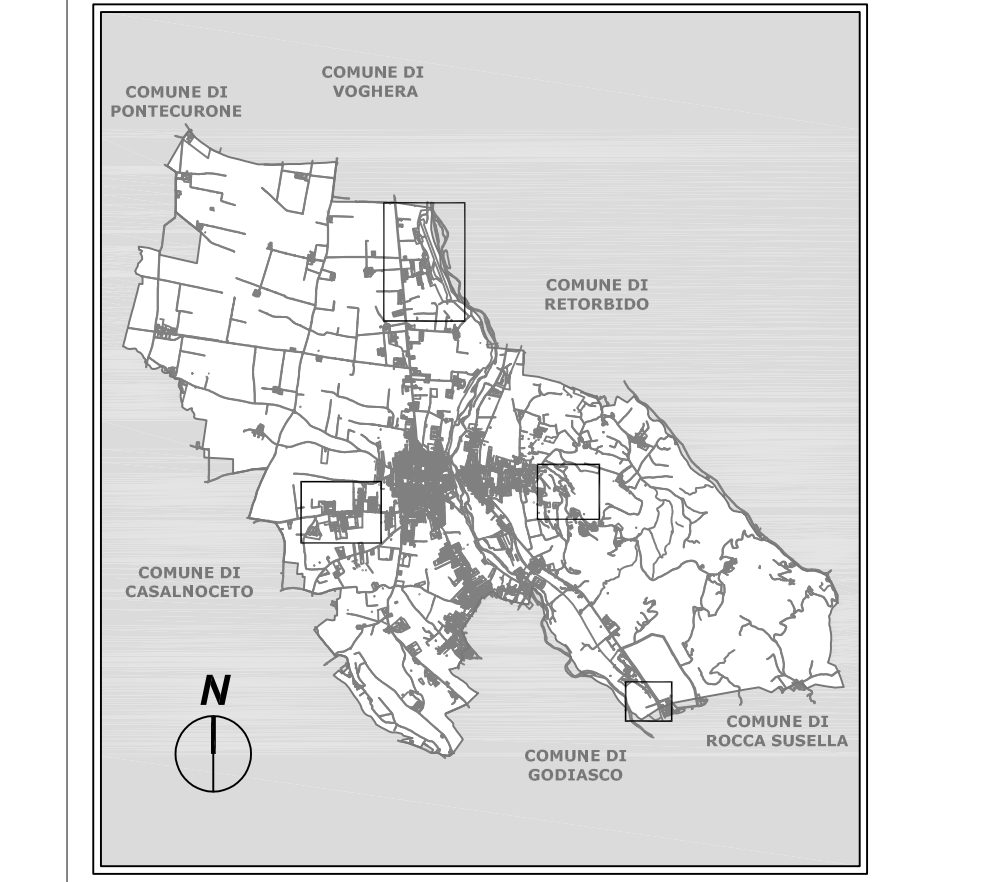

Il Sindaco: MARCO FOGGI  
Il Responsabile Unico del Procedimento: FRANCESCO MATARAZZO

FRASSICOOP SRL  
il presidente: RENATO CAVALLI

DATA: NOVEMBRE 2021  
OGGETTO: ALLEGATO "A3" ATTIVITA' COMMERCIALI E ASSIMILATE- CARTOGRAFIA-AEREOPORTO-AREA INDUSTRIALI-FRAZIONI  
Variante Parziale n. 2 al PGT

TAVOLA  
A3  
scala 1: 2.000

PIANO DELLE REGOLE

P.d.R.